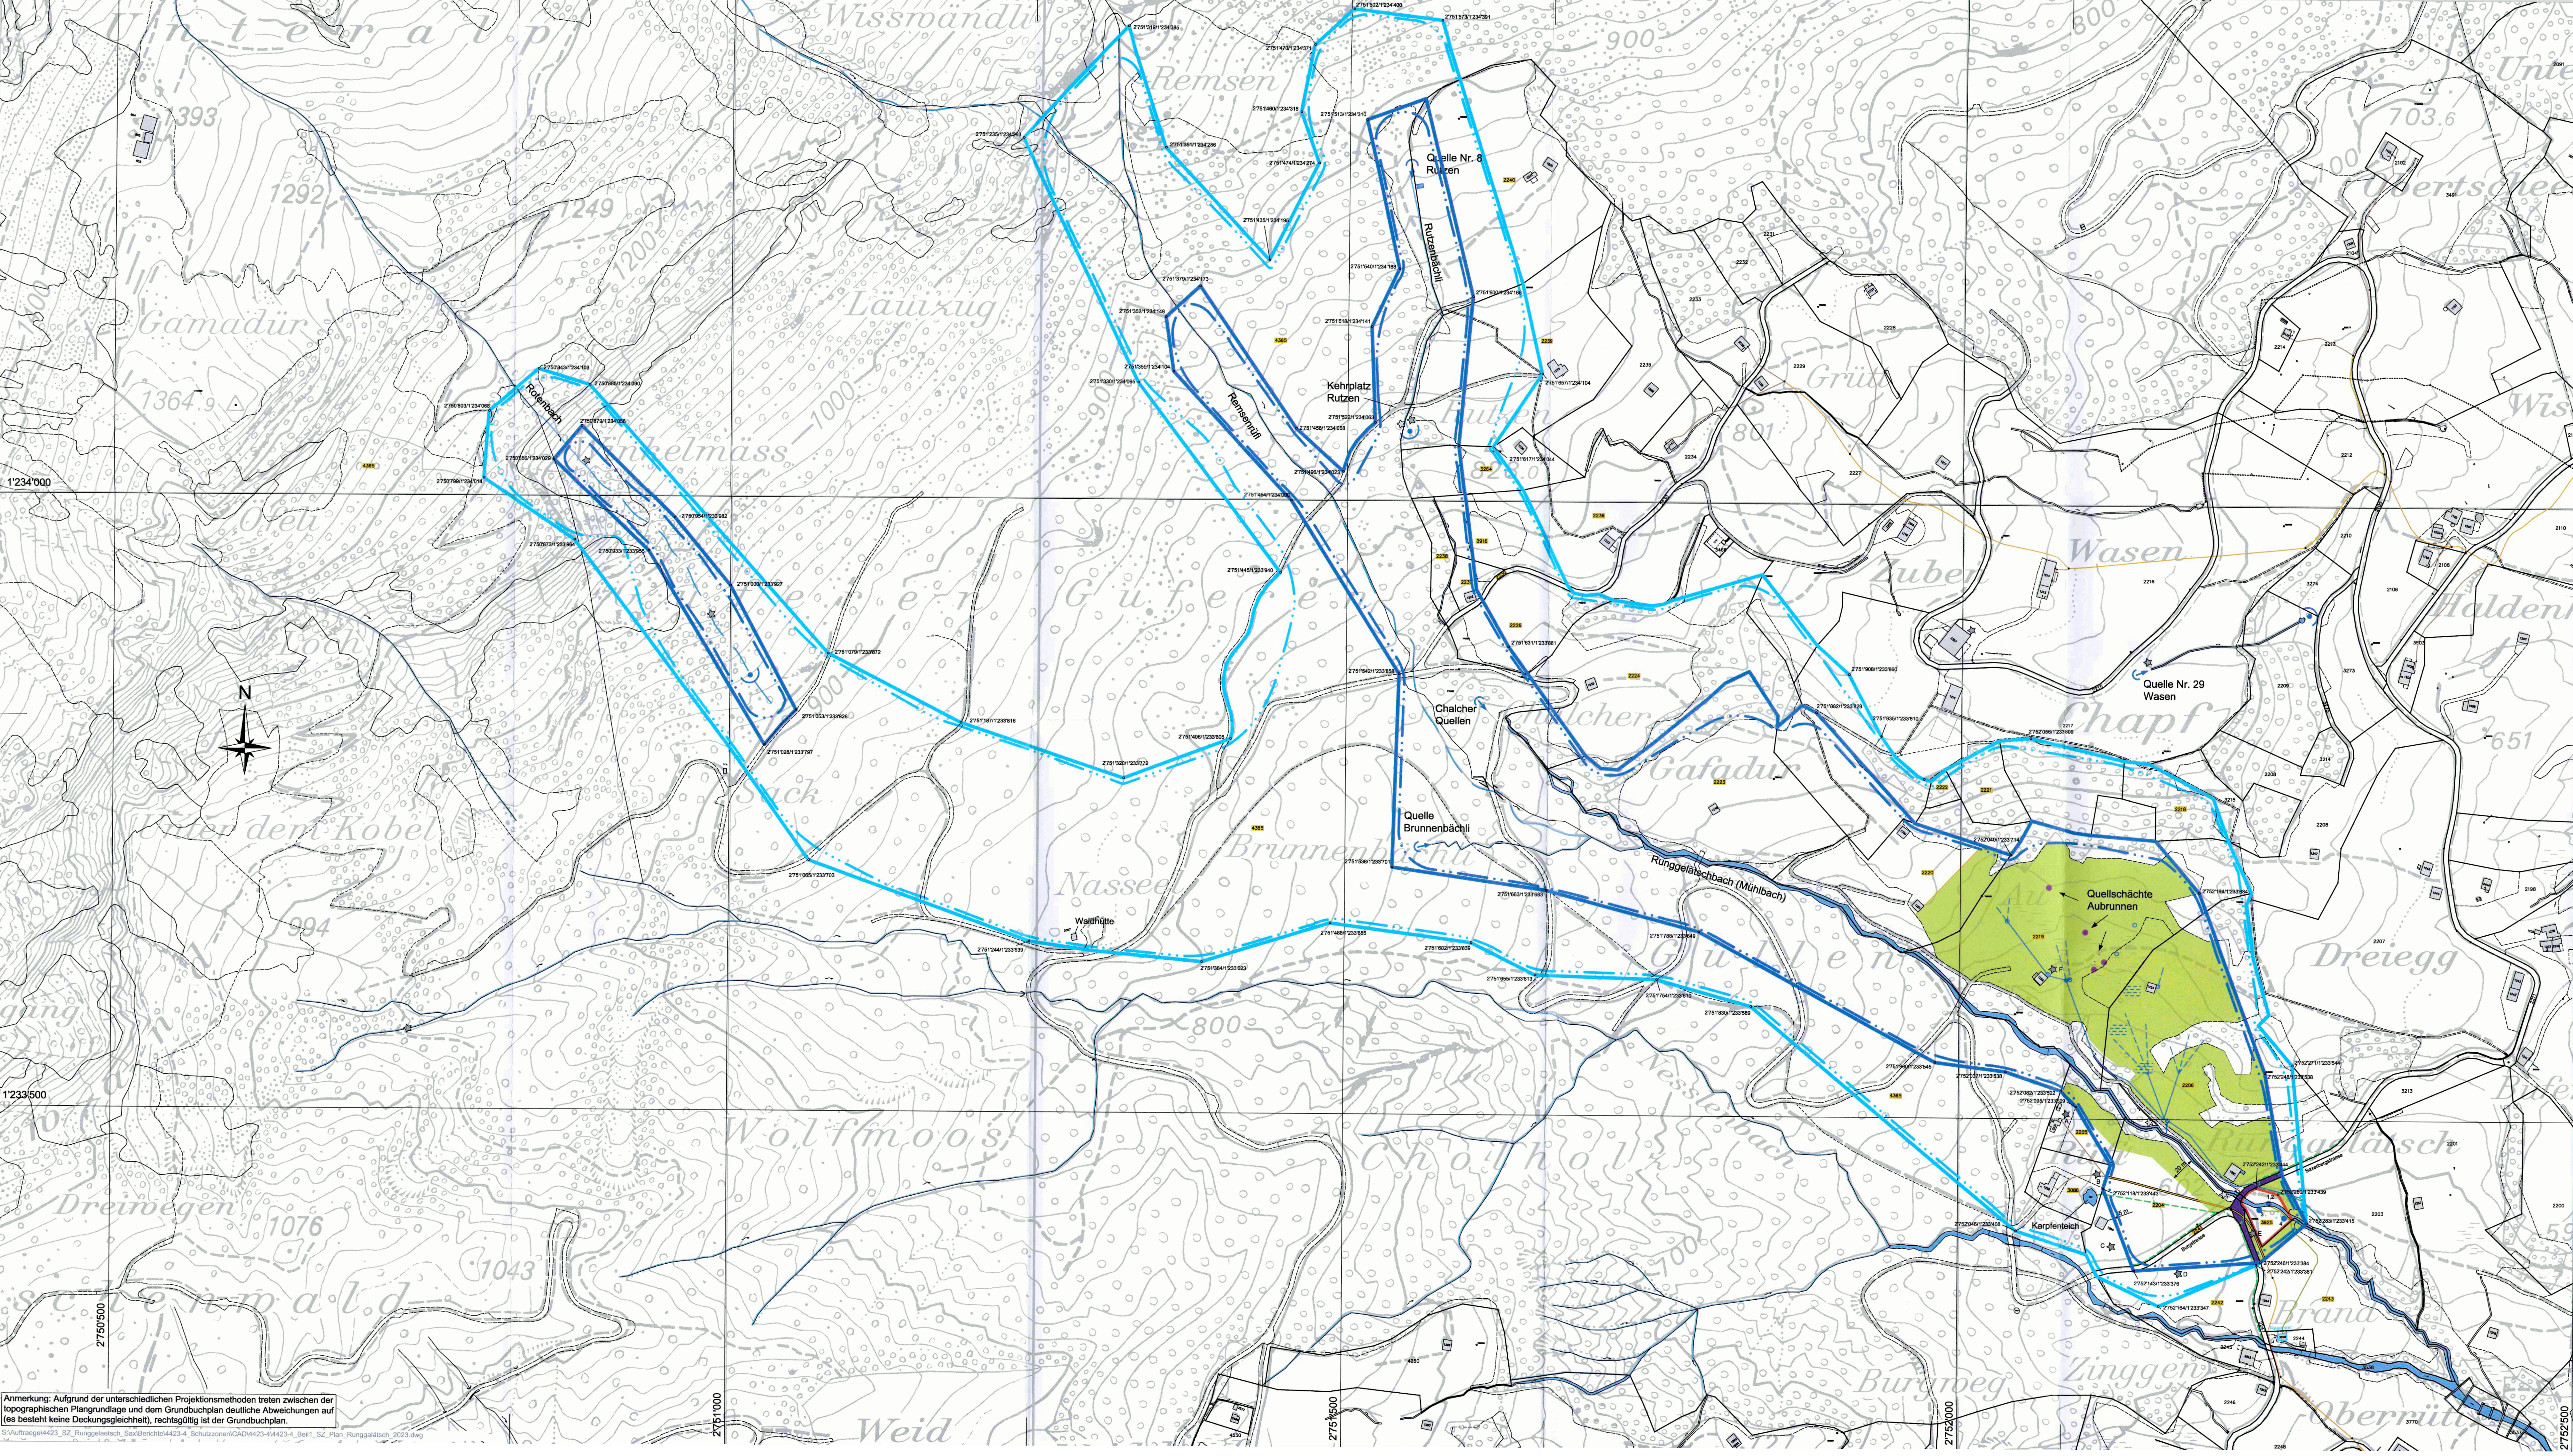




LEGENDE

Schutzzonengrenzungen

Zone S1

Zone S2

Zone S3

strichpunktierte Linie: Hydrogeologische Umgrenzung

Hydrogeologische Angaben

Quellfassung Runggelsch mit Nr.

Ableitung

Quellen ungefasst

Bachversickerungen

Bach / nur zeitweise fliessend

Schacht

Schieberschacht und Ableitung, geplant

Markierungsversuche, Eingabestellen Markierstoffe

Salz

Farbstoffe

Farbstoffe, Markierungsversuch vom 31.5. bis 4.7.2005

Gefahrenkataster

Schmutzwasserkanalisation in S2 und S3 (doppeltwandig / einwandig)

Strassenentwässerungsleitung und Abfluss Karpfenteich

öffentliche Strasse entlang S1

Drainageleitung

Transportleitung

Stall-/Weidbrunnen

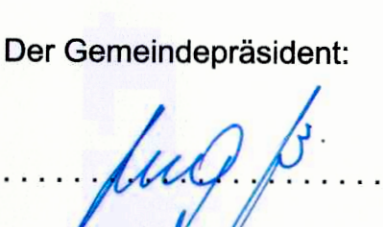
Nutzungseinschränkungen

Nässe-/Sumpfgelände und besonders gefährdetes Gebiet, ganzjähriges Dünge- und Weideverbot

Waldgebiet, ganzjähriges Weideverbot

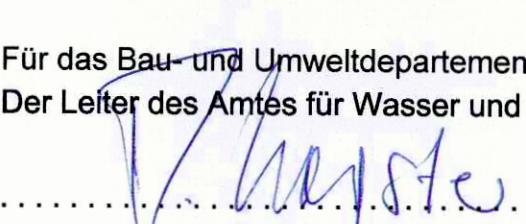
ERLASS UND GENEHMIGUNG

Vom Gemeinderat Sennwald erlassen am 2. Okt. 2023

Der Gemeindepräsident:  Die Ratsschreiberin: 

Öffentliche Auflage vom 25. Okt. 2023 bis 23. Nov. 2023

Vom Bau- und Umweltschutzdepartement des Kantons St.Gallen genehmigt am 05. April 2024

Für das Bau- und Umweltschutzdepartement
Der Leiter des Amtes für Wasser und Energie: 

Kanton St. Gallen

Gemeinde Sennwald

Wasserversorgung Sennwald

Grundwasserschutzzonen
der Quellen Runggelsch

SCHUTZZONENPLAN

1 : 2000

BTC

Büro für Technische Geologie AG

Grossfeldstrasse 74, Postfach 78, CH-7320 Jürgens
Telefon +41 81 720 09 39 Fax +41 81 720 09 30
info@btgeo.ch, www.btgeo.ch

Bericht Nr.: 4423-4
Beilage 1

Datum	Gezeichnet	Geprüft
15. August 2005	la	ko
15. Febr. 2019	la	rmo
25. Jan. 2023	gl	ve
2. Okt. 2023	gl	bne

Anmerkung: Aufgrund der unterschiedlichen Projektionsmethoden treten zwischen der topographischen Plangrundlage und dem Grundbuchplan deutliche Abweichungen auf (es besteht keine Deckungsgleichheit), rechtsgültig ist der Grundbuchplan.
S:\Auftrag\4423_S2_Runggelsch_Sax\Berechnung\4423-4_Schutzzonen\CAD\4423-4_Beil1_S2_Plan_Runggelsch_2023.dwg