



Überbauungsplan Schollberg
Beilageplan I
Gebäude- und Terrainschnitte
1: 1'000

10. Feb. 1997

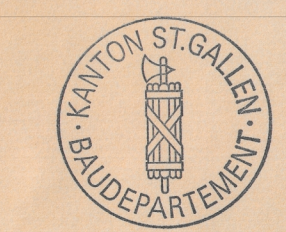


Stauffer Studach AG Planungsbüro 7000 Chur


- Legende**
- Festlegungen:**
- Maximale Ausdehnung der Baukörper
Höhenkote in Meter über Meer
 - Vertikale Begrenzung des Baubereiches A
 - Obere Begrenzung des Baubereiches B
 - Neues Terrain
- Hinweise:**
- Referenzpunkt Höhenkoten; Signalpunkt Hochwand
 - Bestehendes Terrain

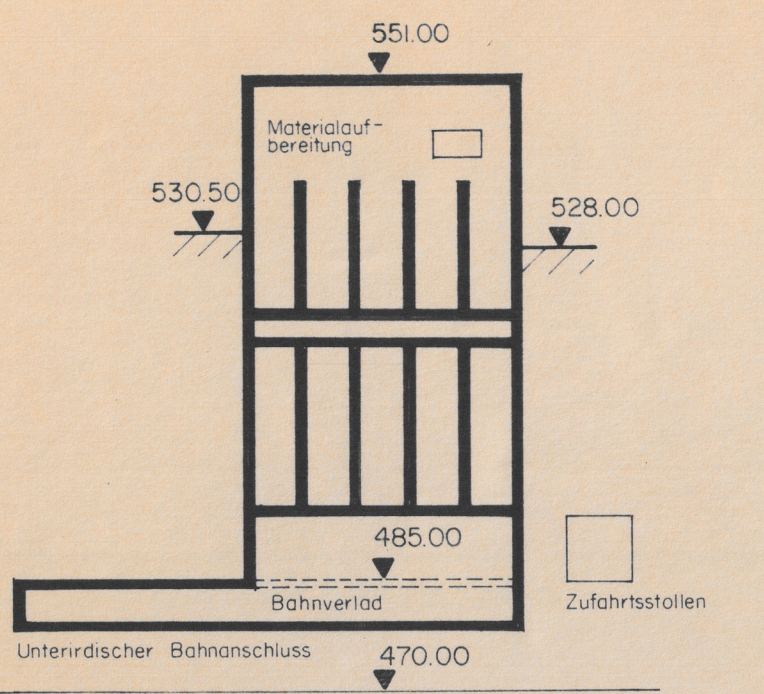


Schemaschnitt I-I

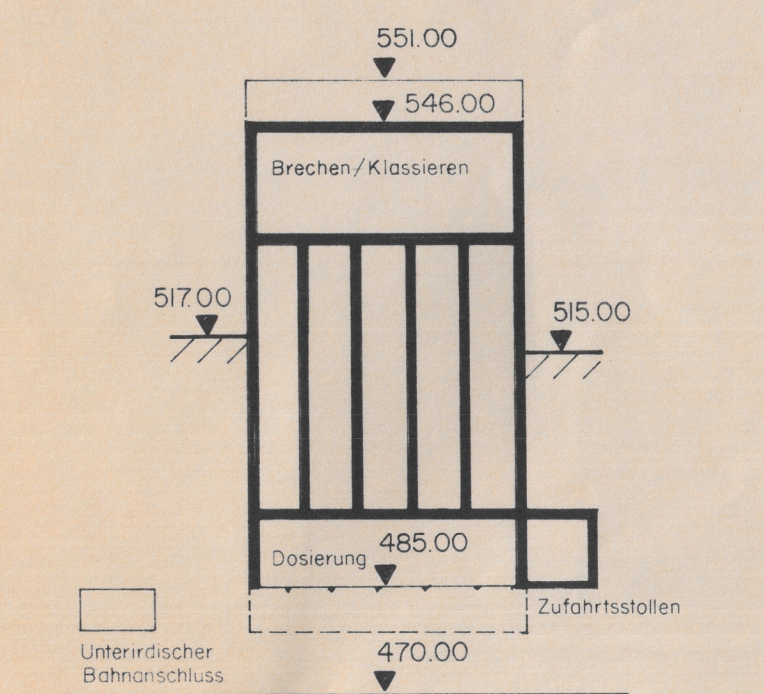


Schemaschnitt II-II

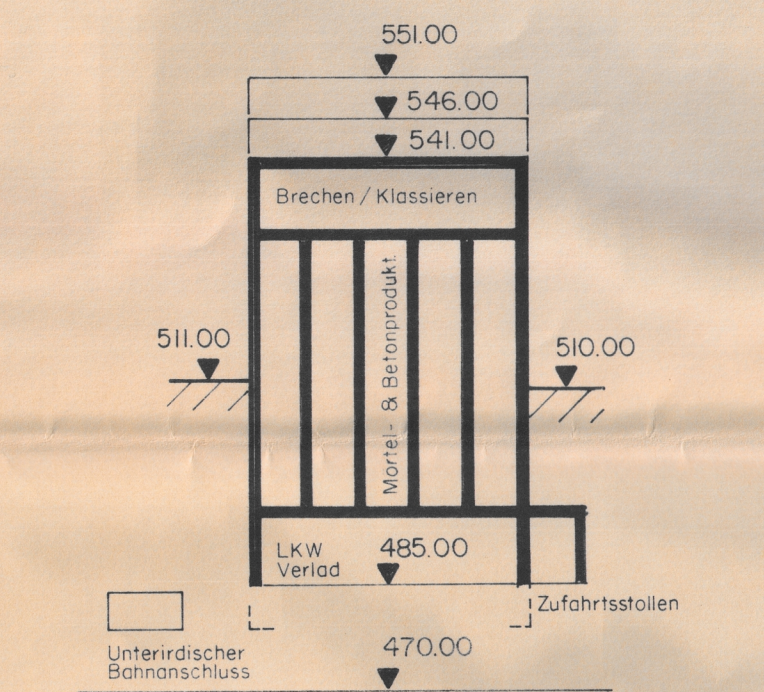


Schemaschnitt III-III

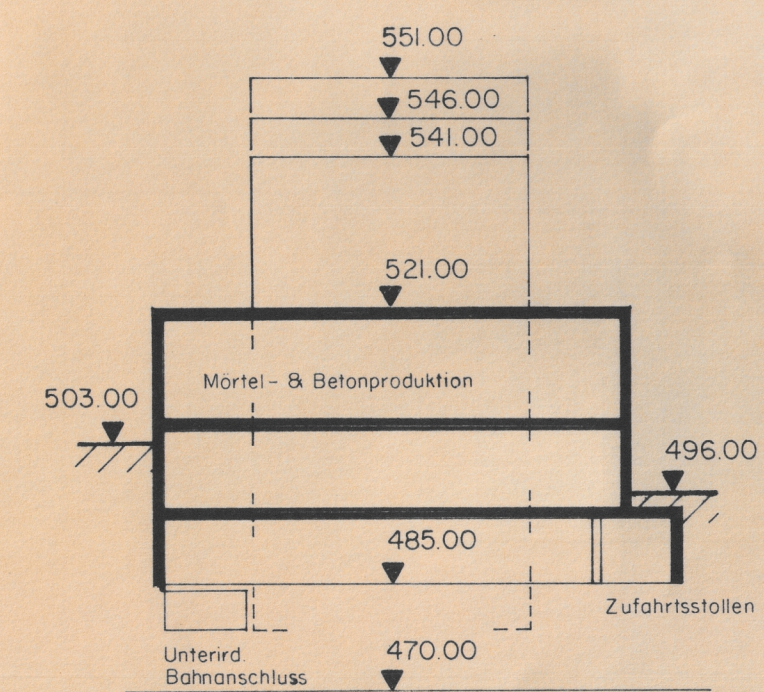


Schemaschnitt IV-IV

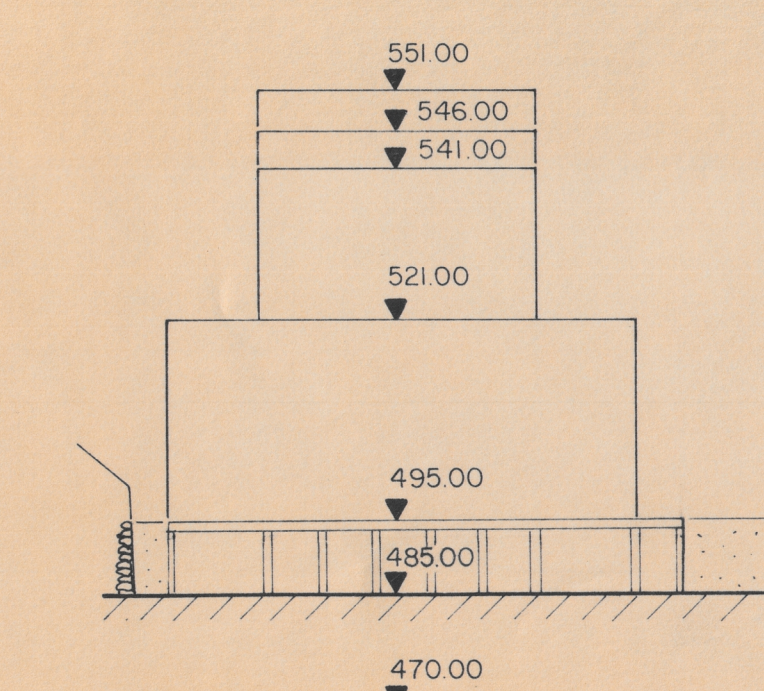


Ansicht Süd-Ost

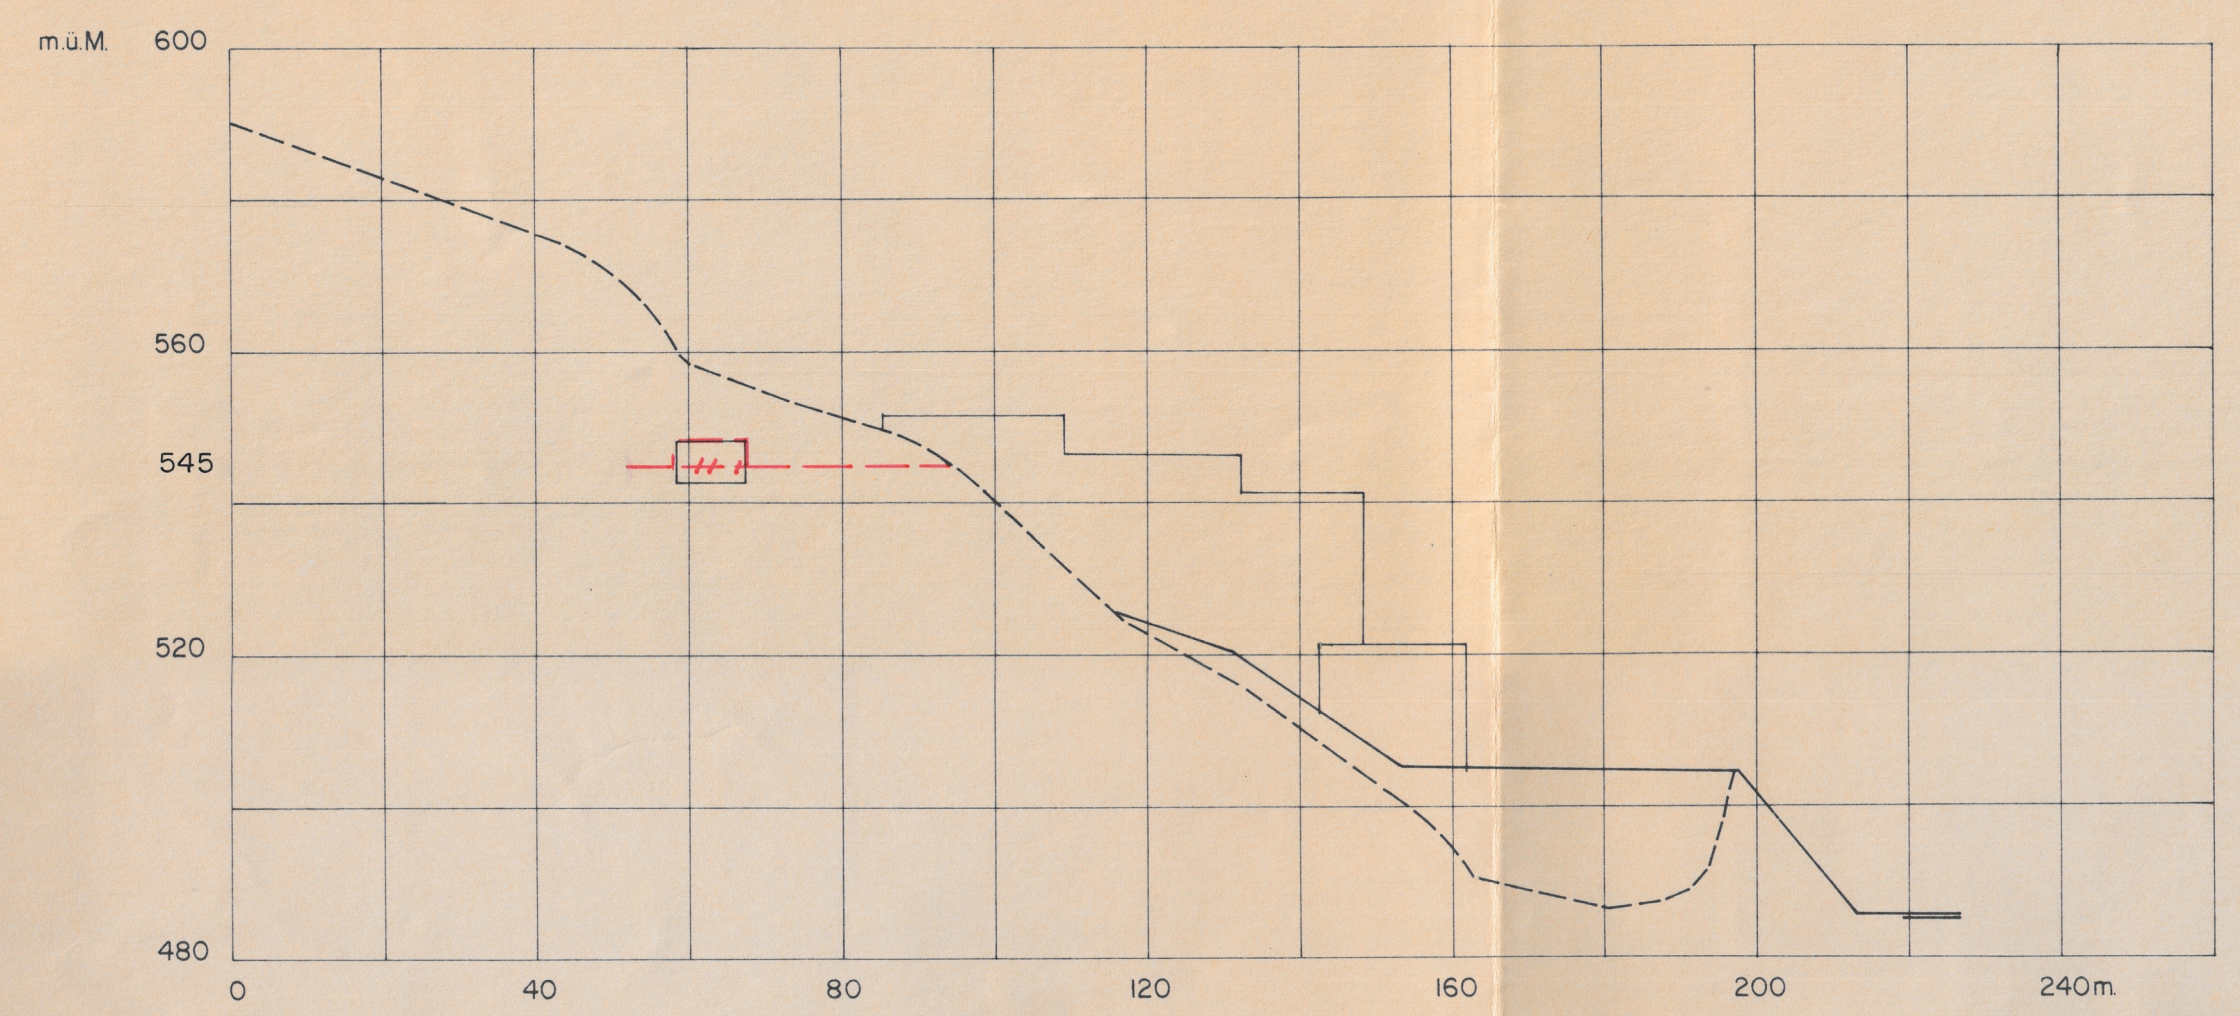


Terrainschnitt A-A

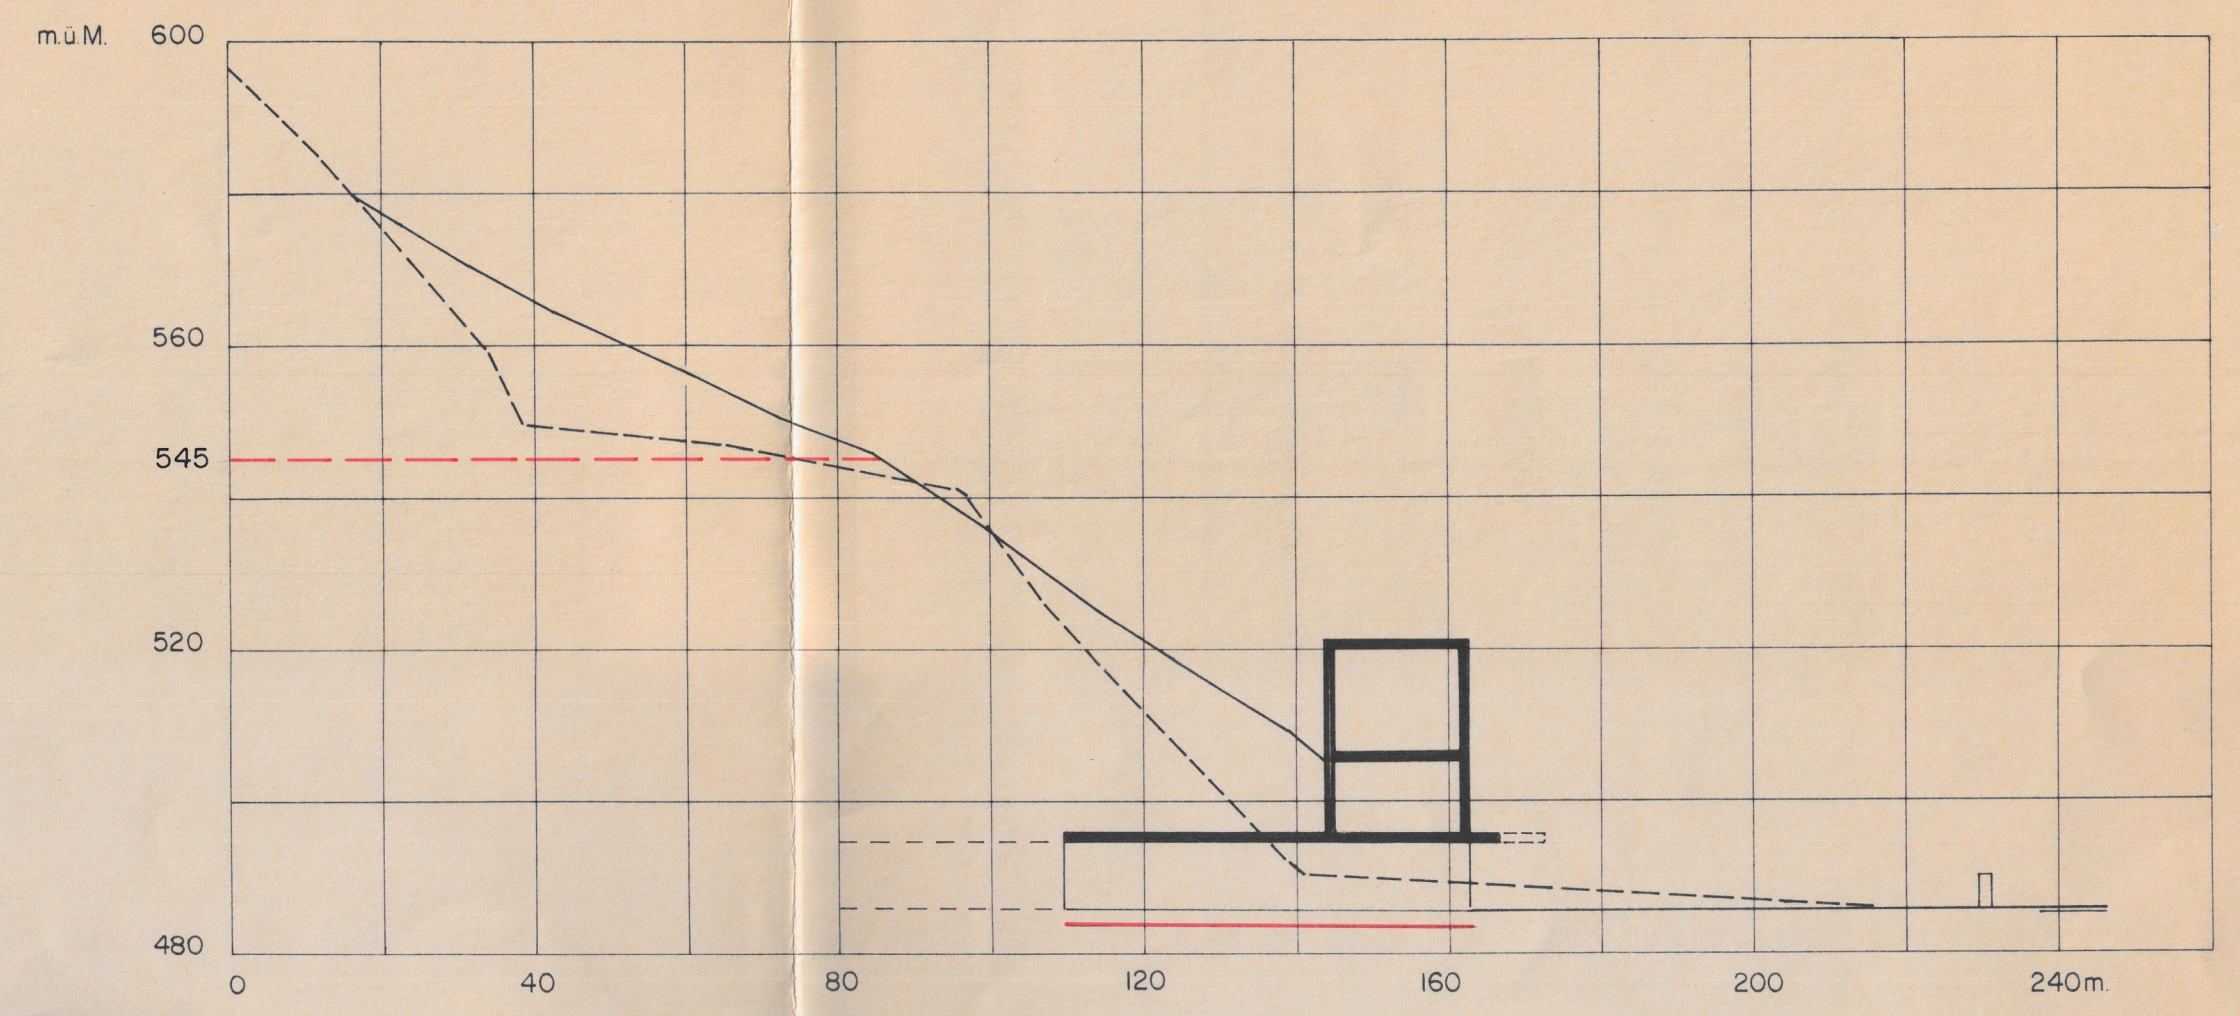

Terrainschnitt D-D

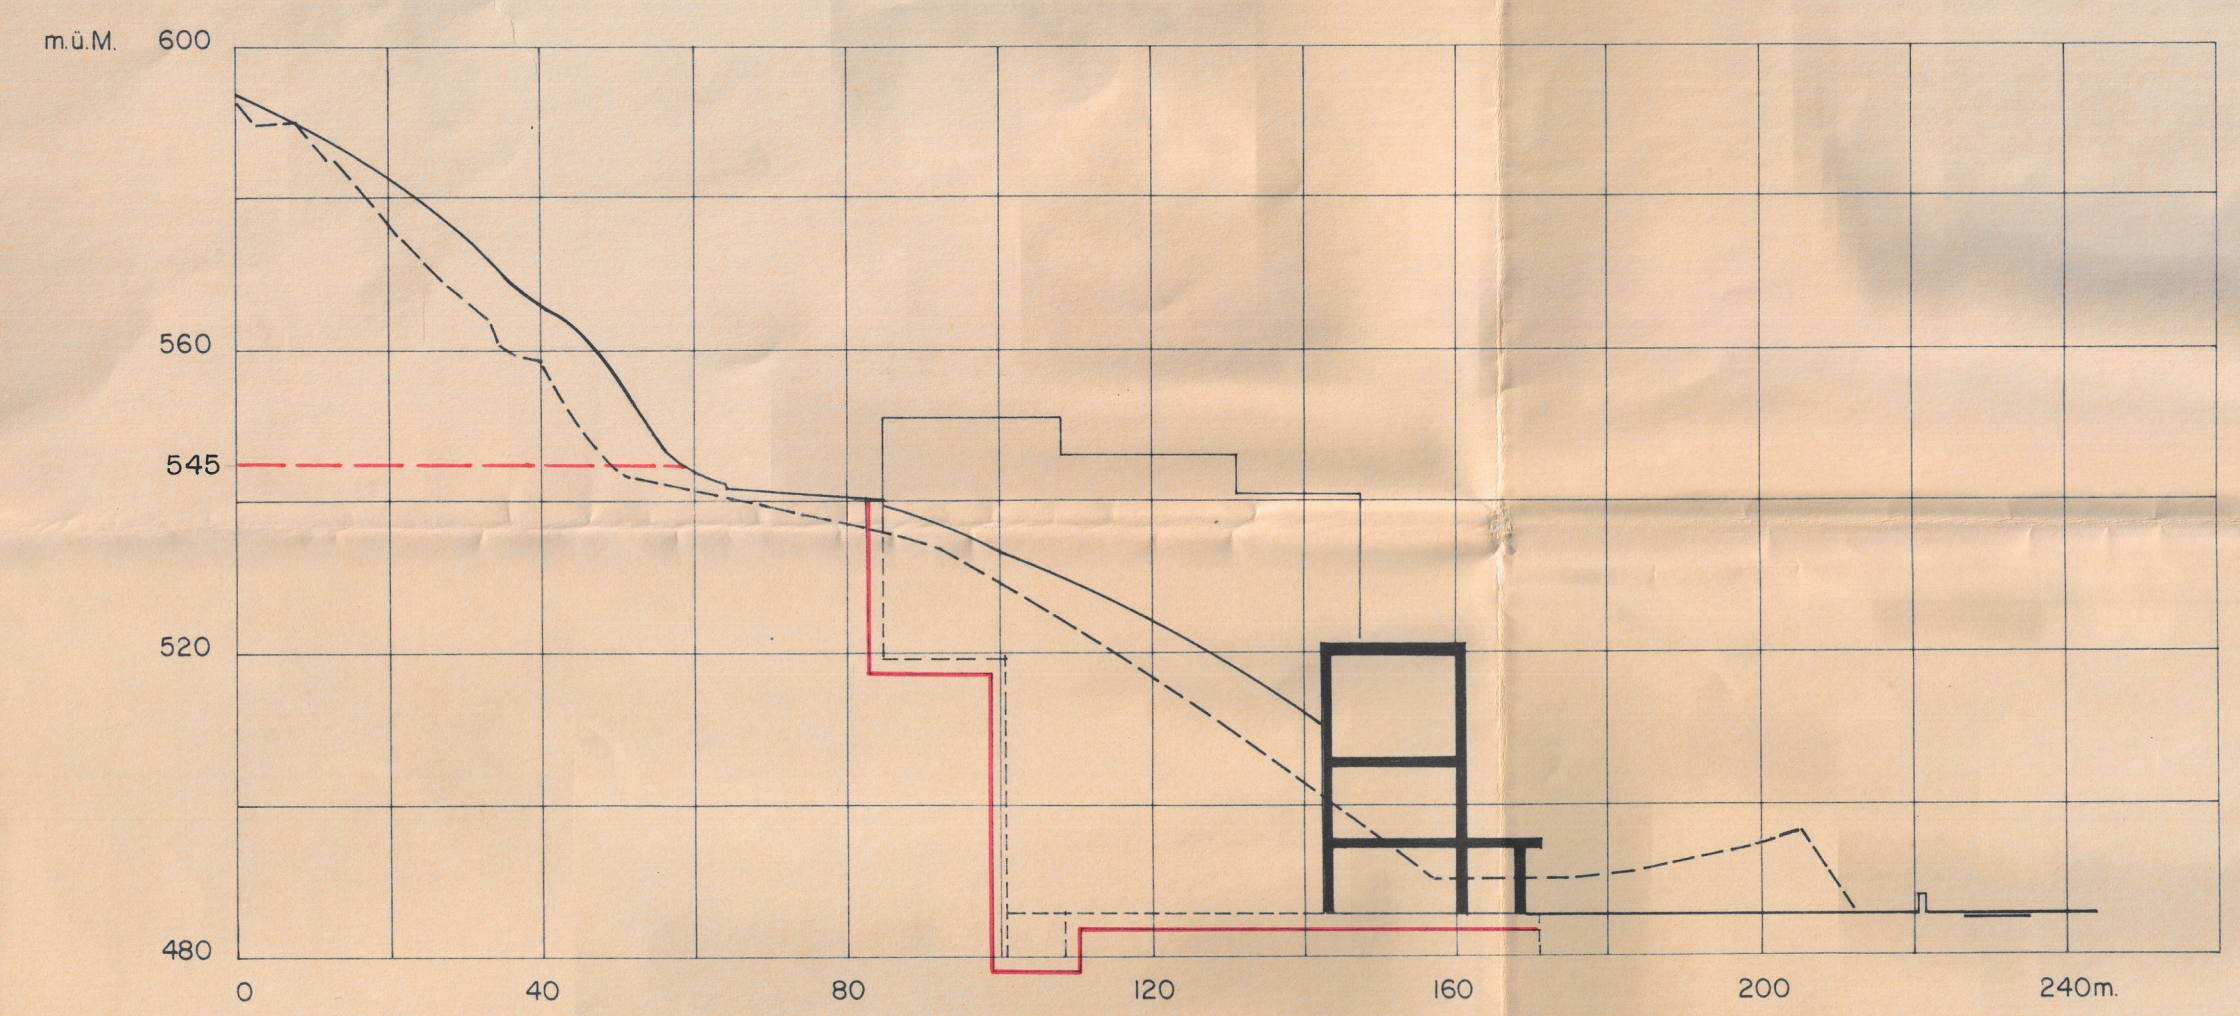


Terrainschnitt B-B

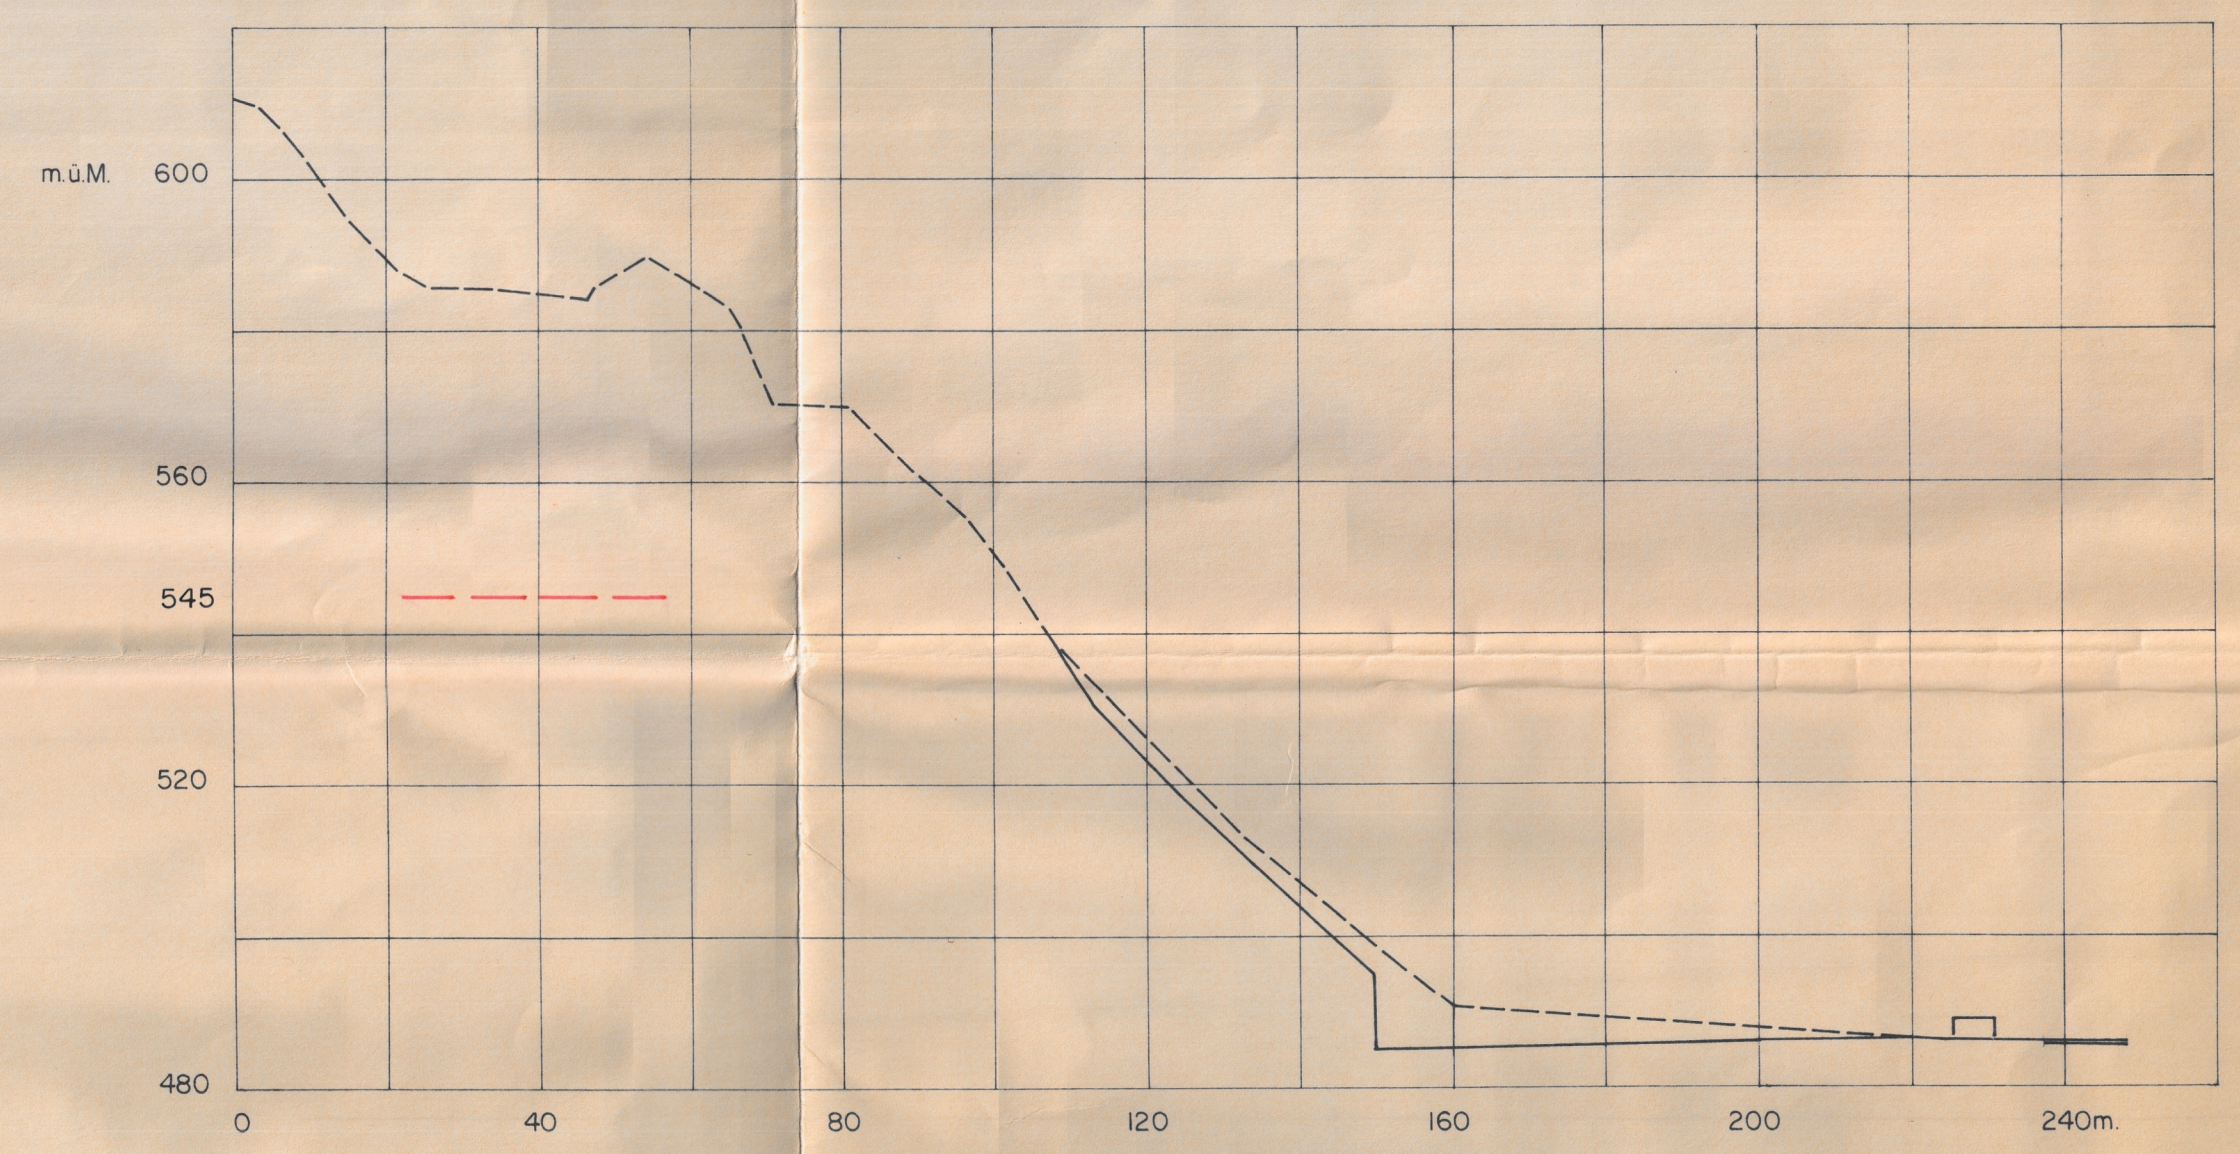


Terrainschnitt E-E



Terrainschnitt C-C

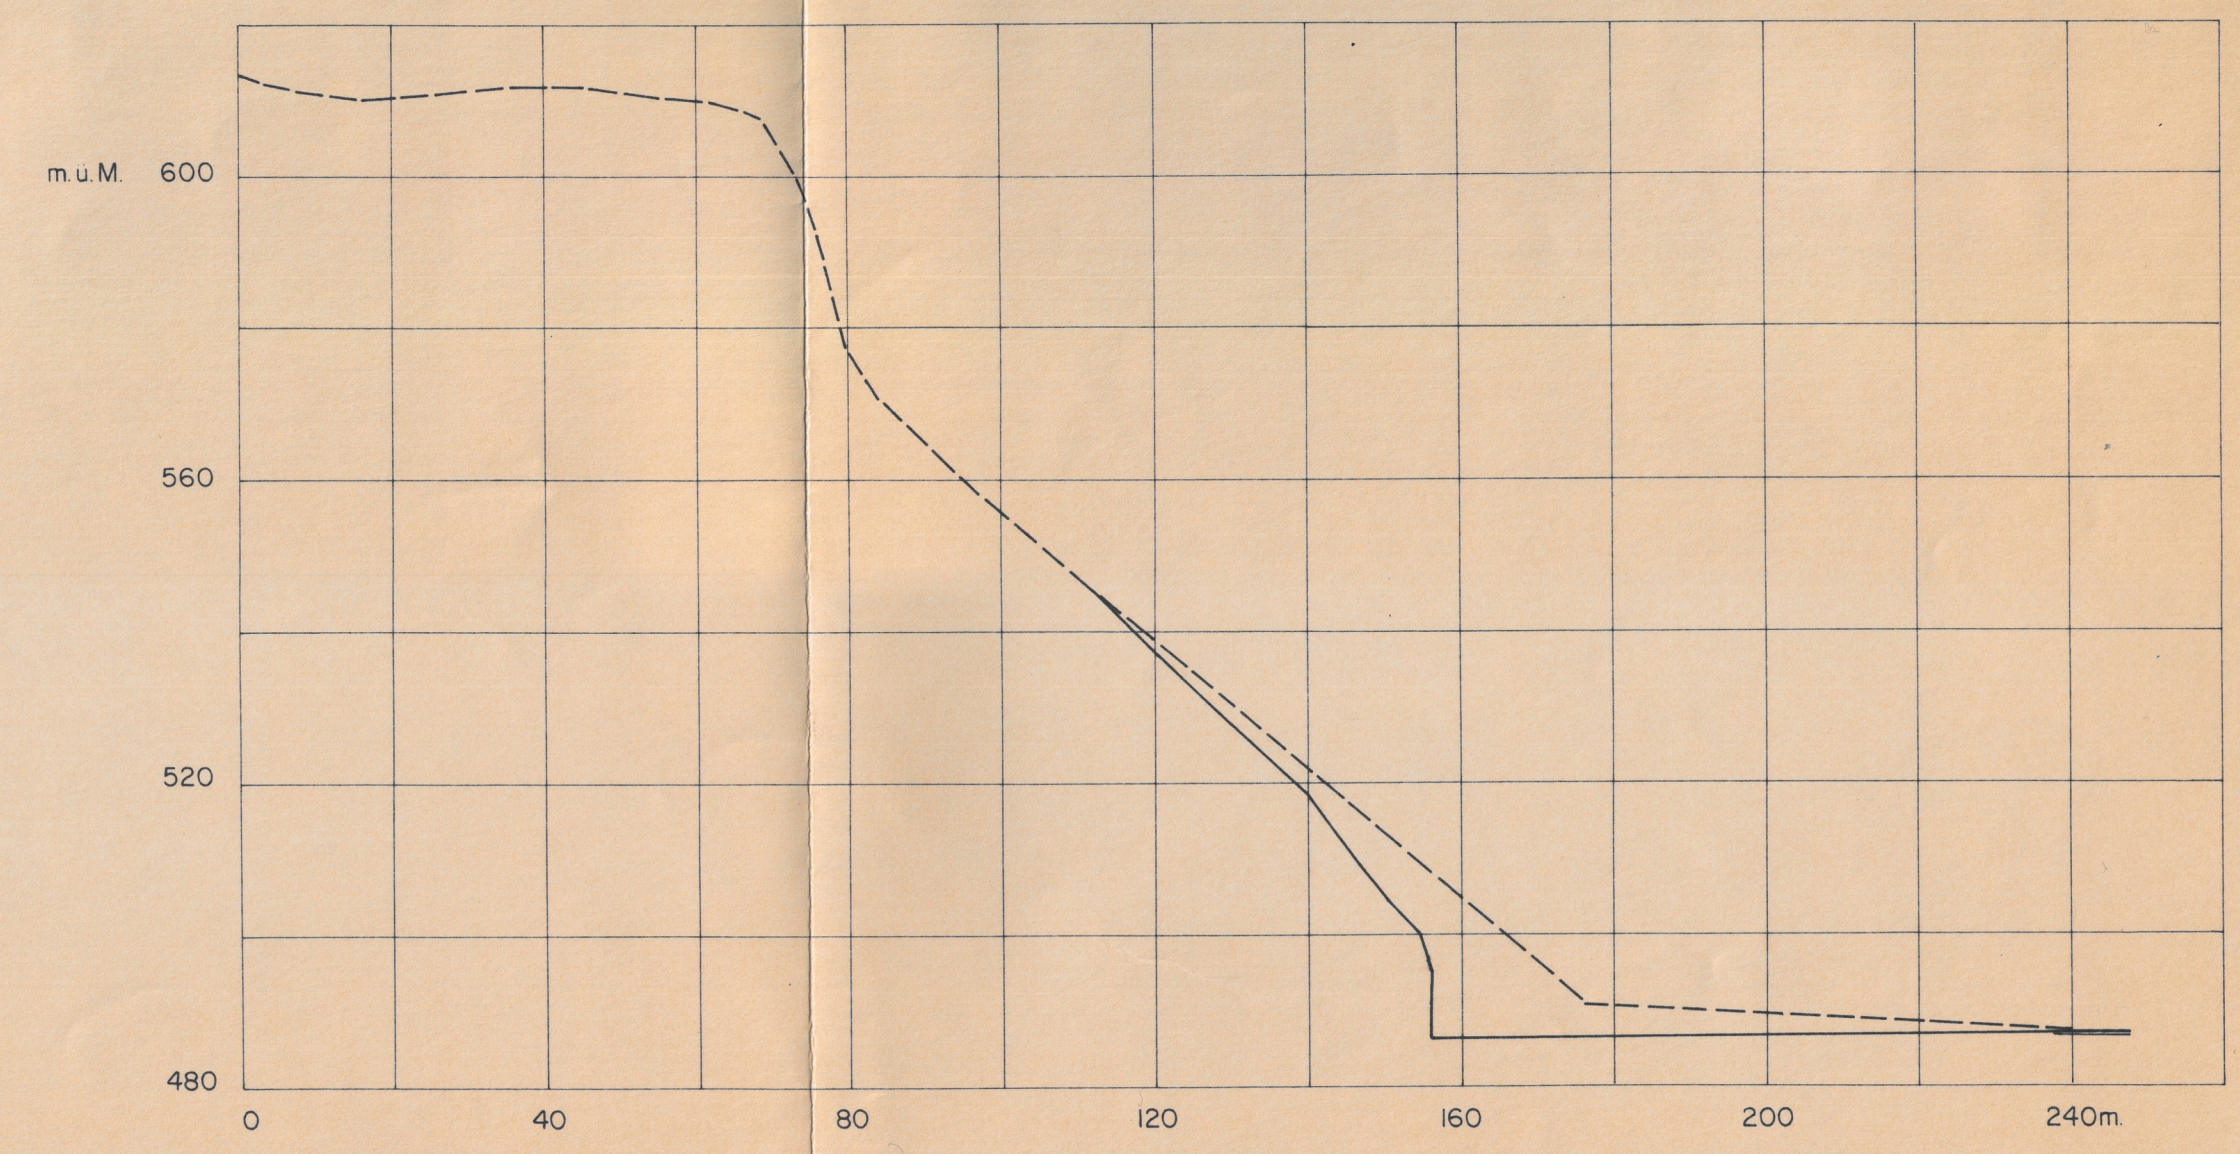

Terrainschnitt F-F

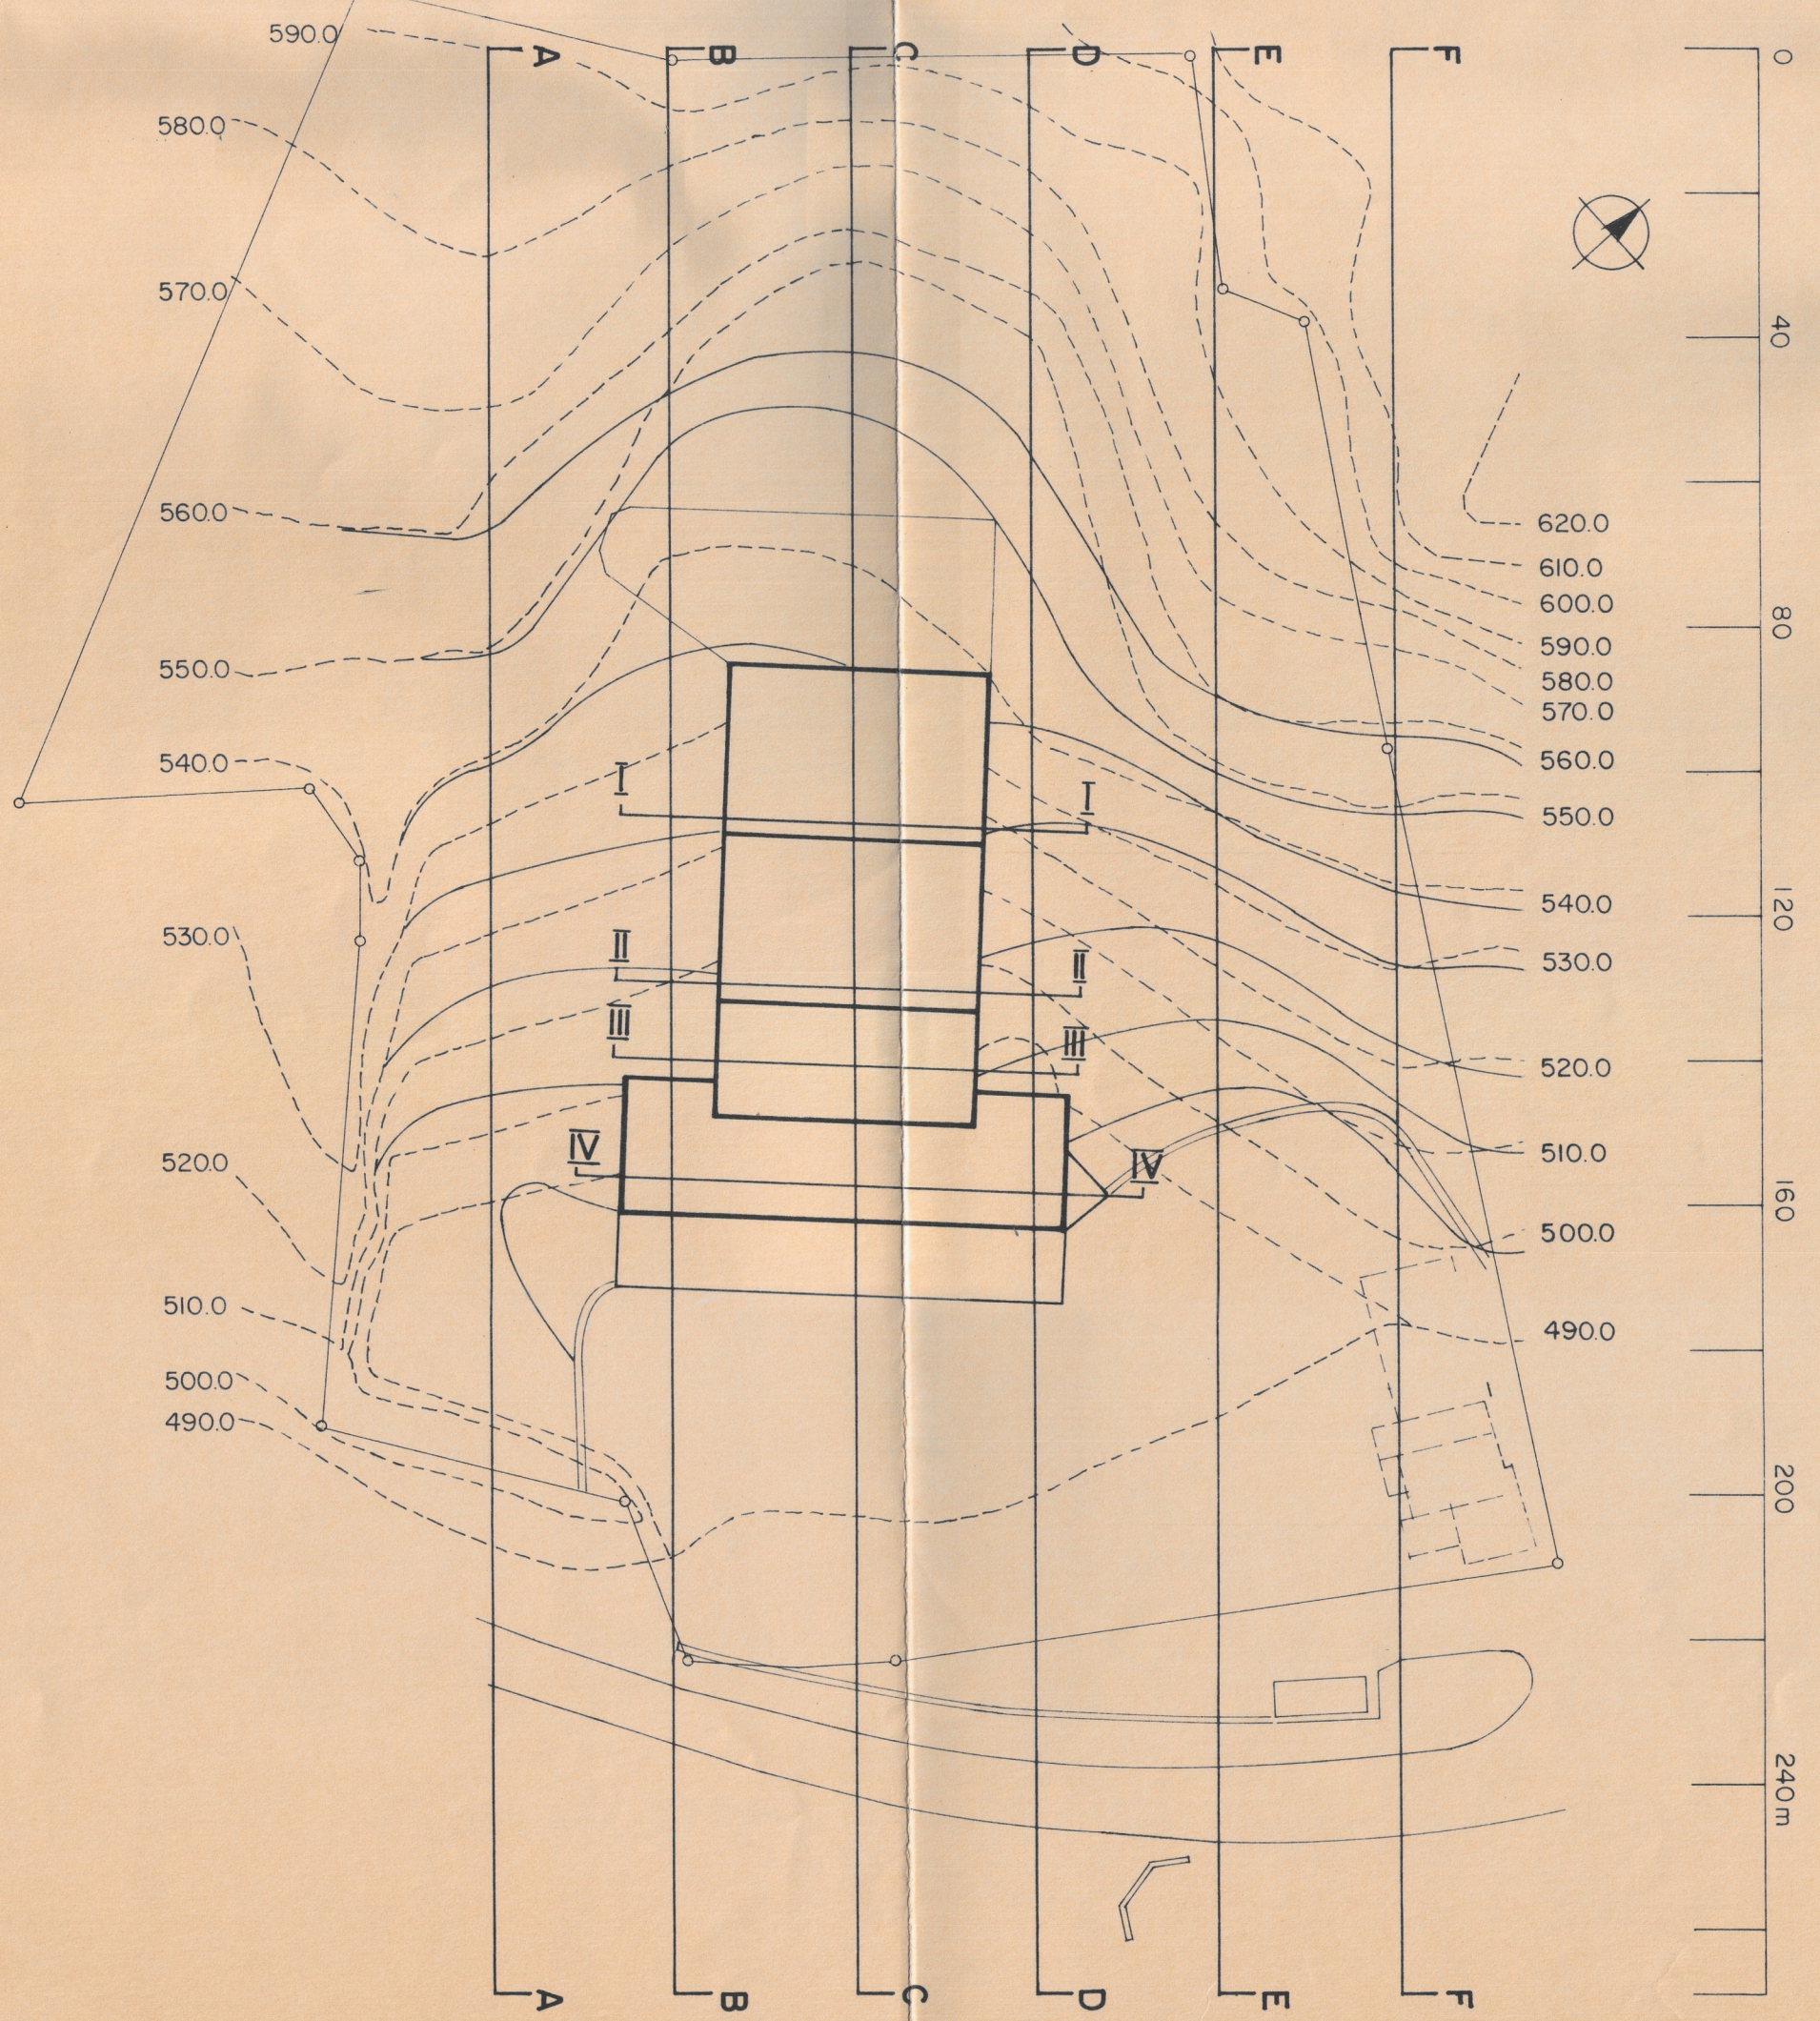

Sign. Hochwand
1155/61P 541.82 m u.M.