


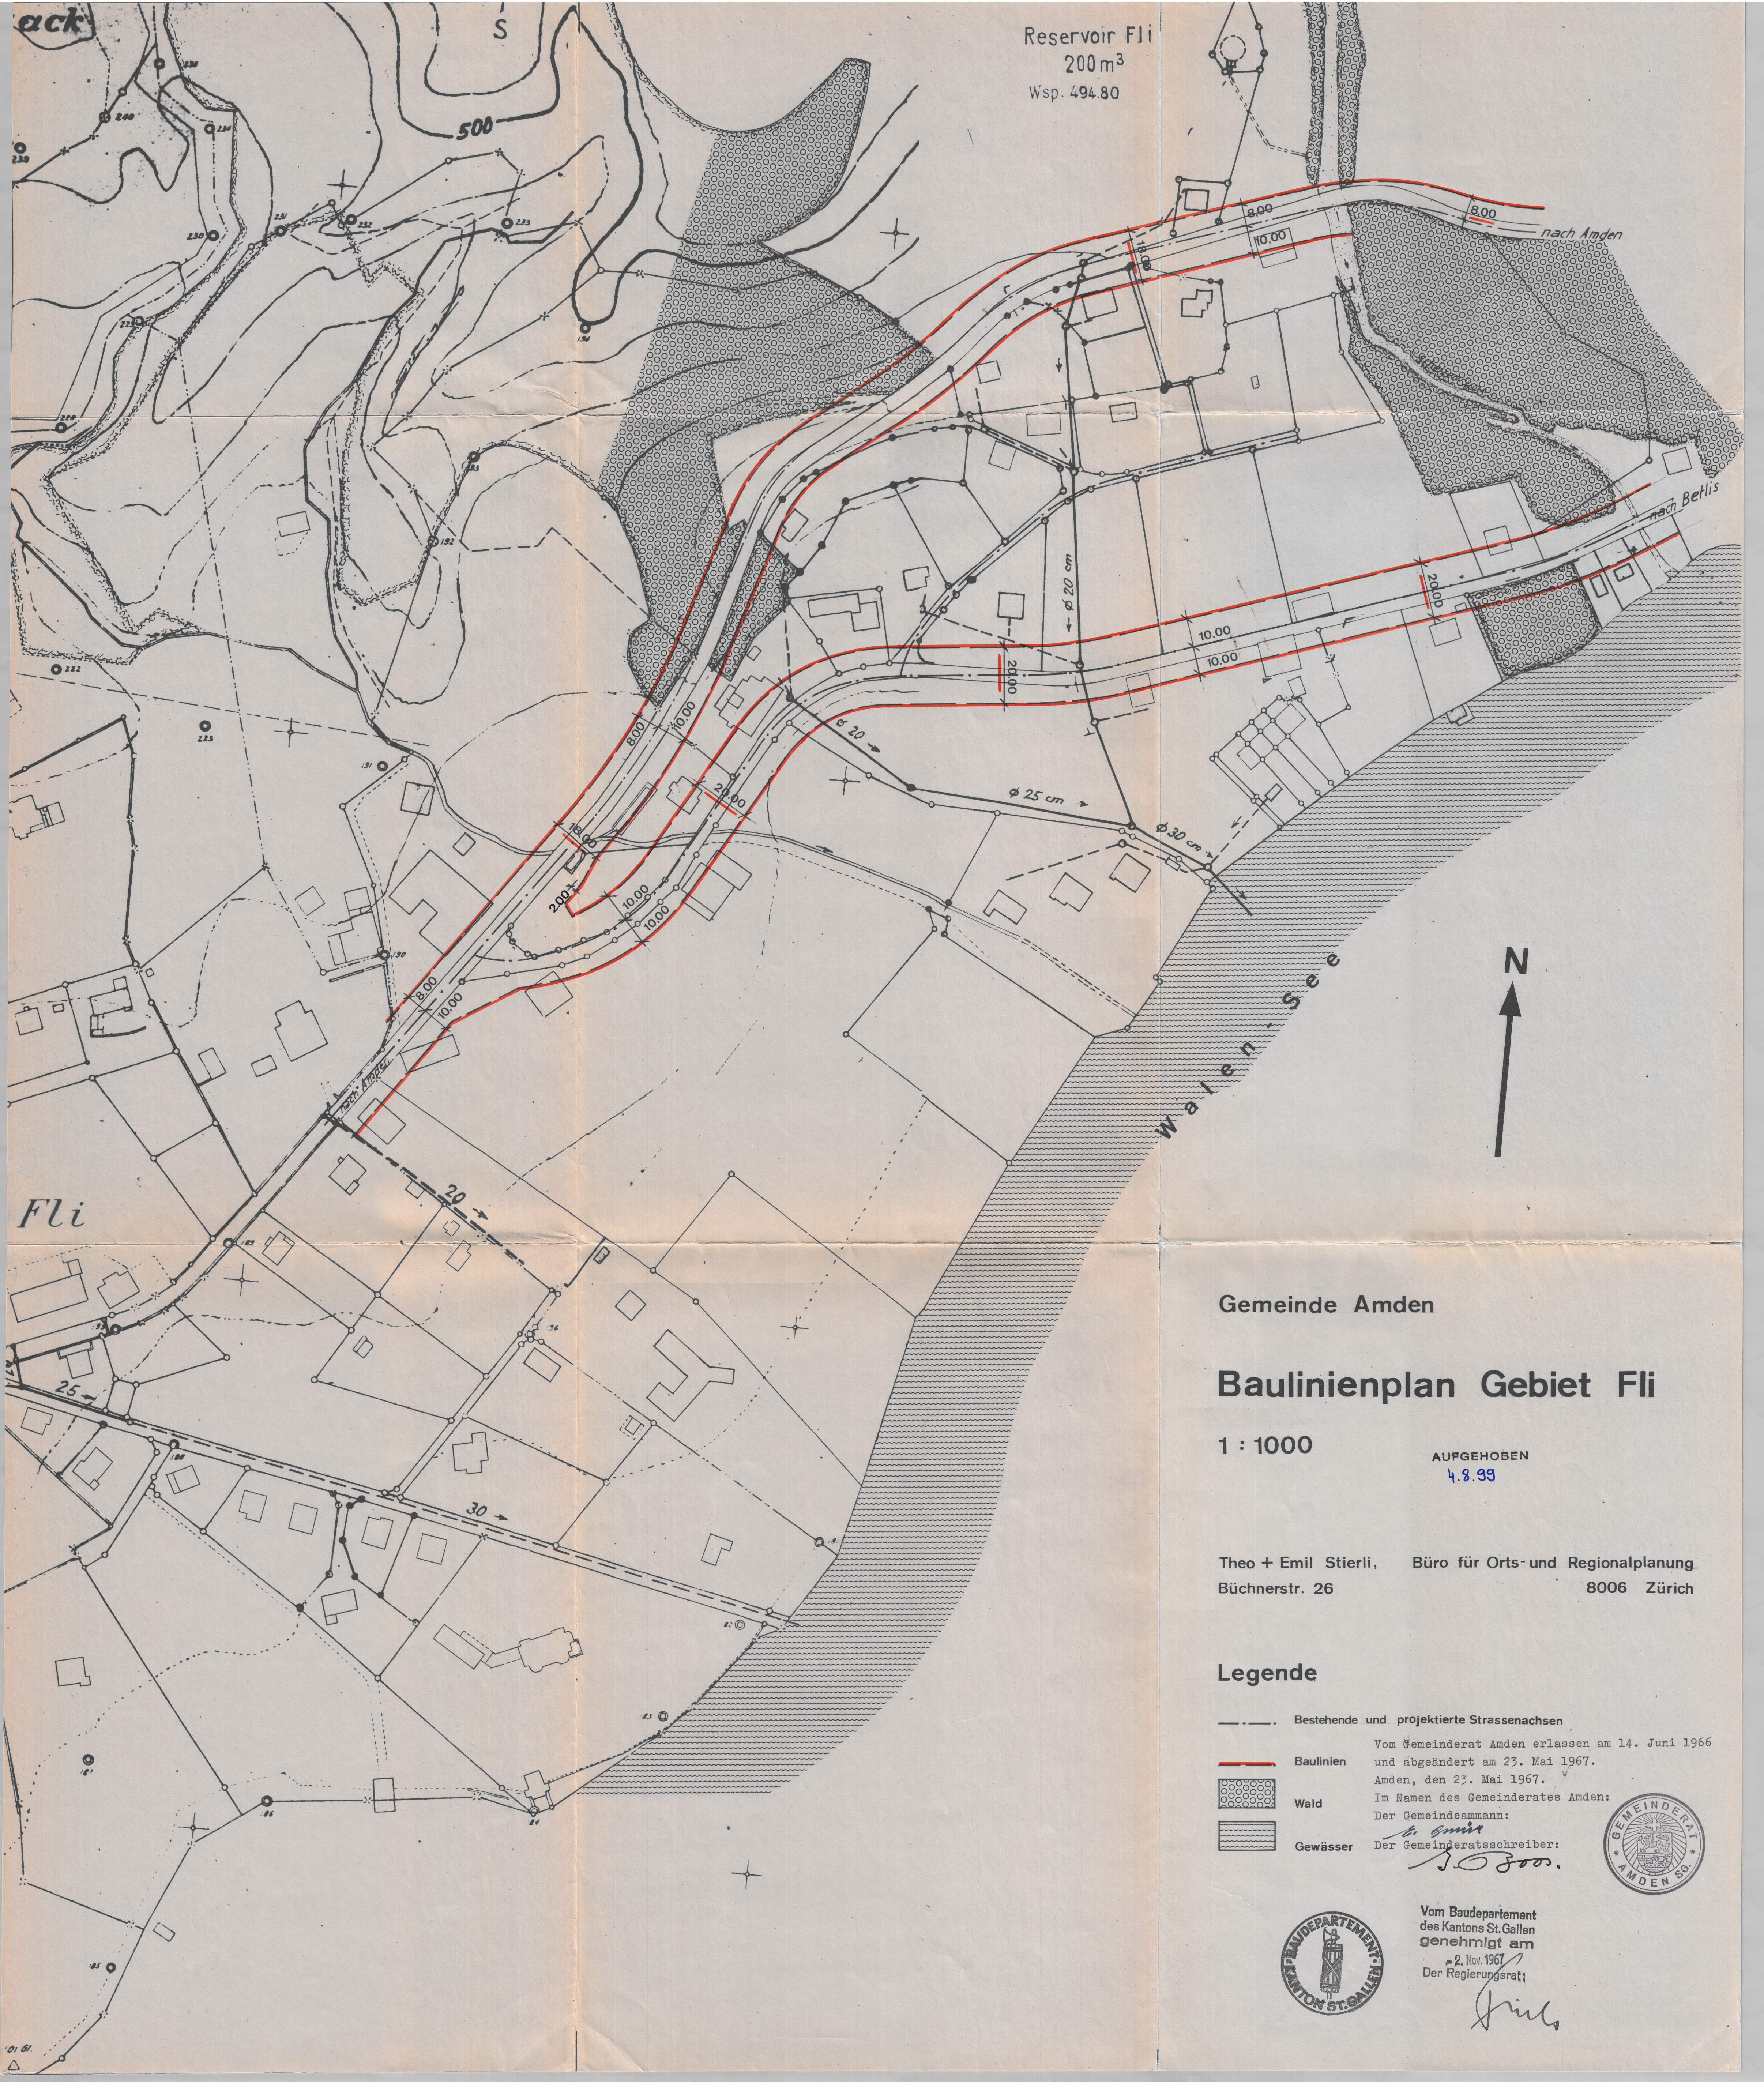

Reservoir Fli
200 m³
Wsp. 494.80

Gemeinde Amden

Baulinienplan Gebiet Fli

1 : 1000

AUFGEHOBen
4.8.99

Theo + Emil Stierli, Büro für Orts- und Regionalplanung
Büchnerstr. 26 8006 Zürich

Legende

- Bestehende und projektierte Strassenachsen
 - Baulinien
 - Wald
 - Gewässer
- Vom Gemeinderat Amden erlassen am 14. Juni 1966
und abgeändert am 23. Mai 1967.
Amden, den 23. Mai 1967.
Im Namen des Gemeinderates Amden:
Der Gemeindeammann:
Der Gemeinderatsschreiber:



Vom Baudepartement
des Kantons St. Gallen
genehmigt am
2. Nov. 1967
Der Regierungsrat:



Stierli