



KANTON ST. GALLEN
GEMEINDE LICHTENSTEIG

WALDABSTANDSLINIENPLAN AU

Mst. 1 : 1000

Vom Gemeinderat erlassen am: 1 6. Feb. 1994

Der Gemeindammann:

Handwritten signature

Der Gemeinderatsschreiber:

Handwritten signature

Öffentlich aufgelegt vom: 1 5. März 1994 bis: 1 3. April 1994

Vom Baudepartement des Kantons St. Gallen
genehmigt am: 5. Juli 1995

Der Vorsteher des Baudepartementes:

Handwritten signature

Waldgrenzen vom Volkswirtschaftsdepartement des Kantons
St. Gallen erlassen am: 4. März 1994

Für das Volkswirtschaftsdepartement des Kantons St. Gallen
Der Kantonsoberförster:


Handwritten signature

Öffentlich aufgelegt vom: 1 5. März 1994 bis: 1 3. April 1994

In Rechtskraft erwachsen am: 1 0. Okt. 1994

Volkswirtschaftsdepartement
des Kantons St. Gallen
Der Vorsteher

Handwritten signature
K. Mätzler, Regierungsrat

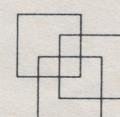


Theo Stierli + Partner AG

Büro für Raumplanung

Toggenburgerstrasse 67 9500 Wil


073 / 23 71 23

Sachbearbeiter:	Da	Plandatum:	17. 01. 94	Änderungen:	23. 02. 94	Auftrags Nr.	7. 1707
Gezeichnet:	sh	Plangrösse:	30 x 84			Abgabe- Datum:	0 2. März 1994
Geprüft:	<i>Handwritten signature</i>						

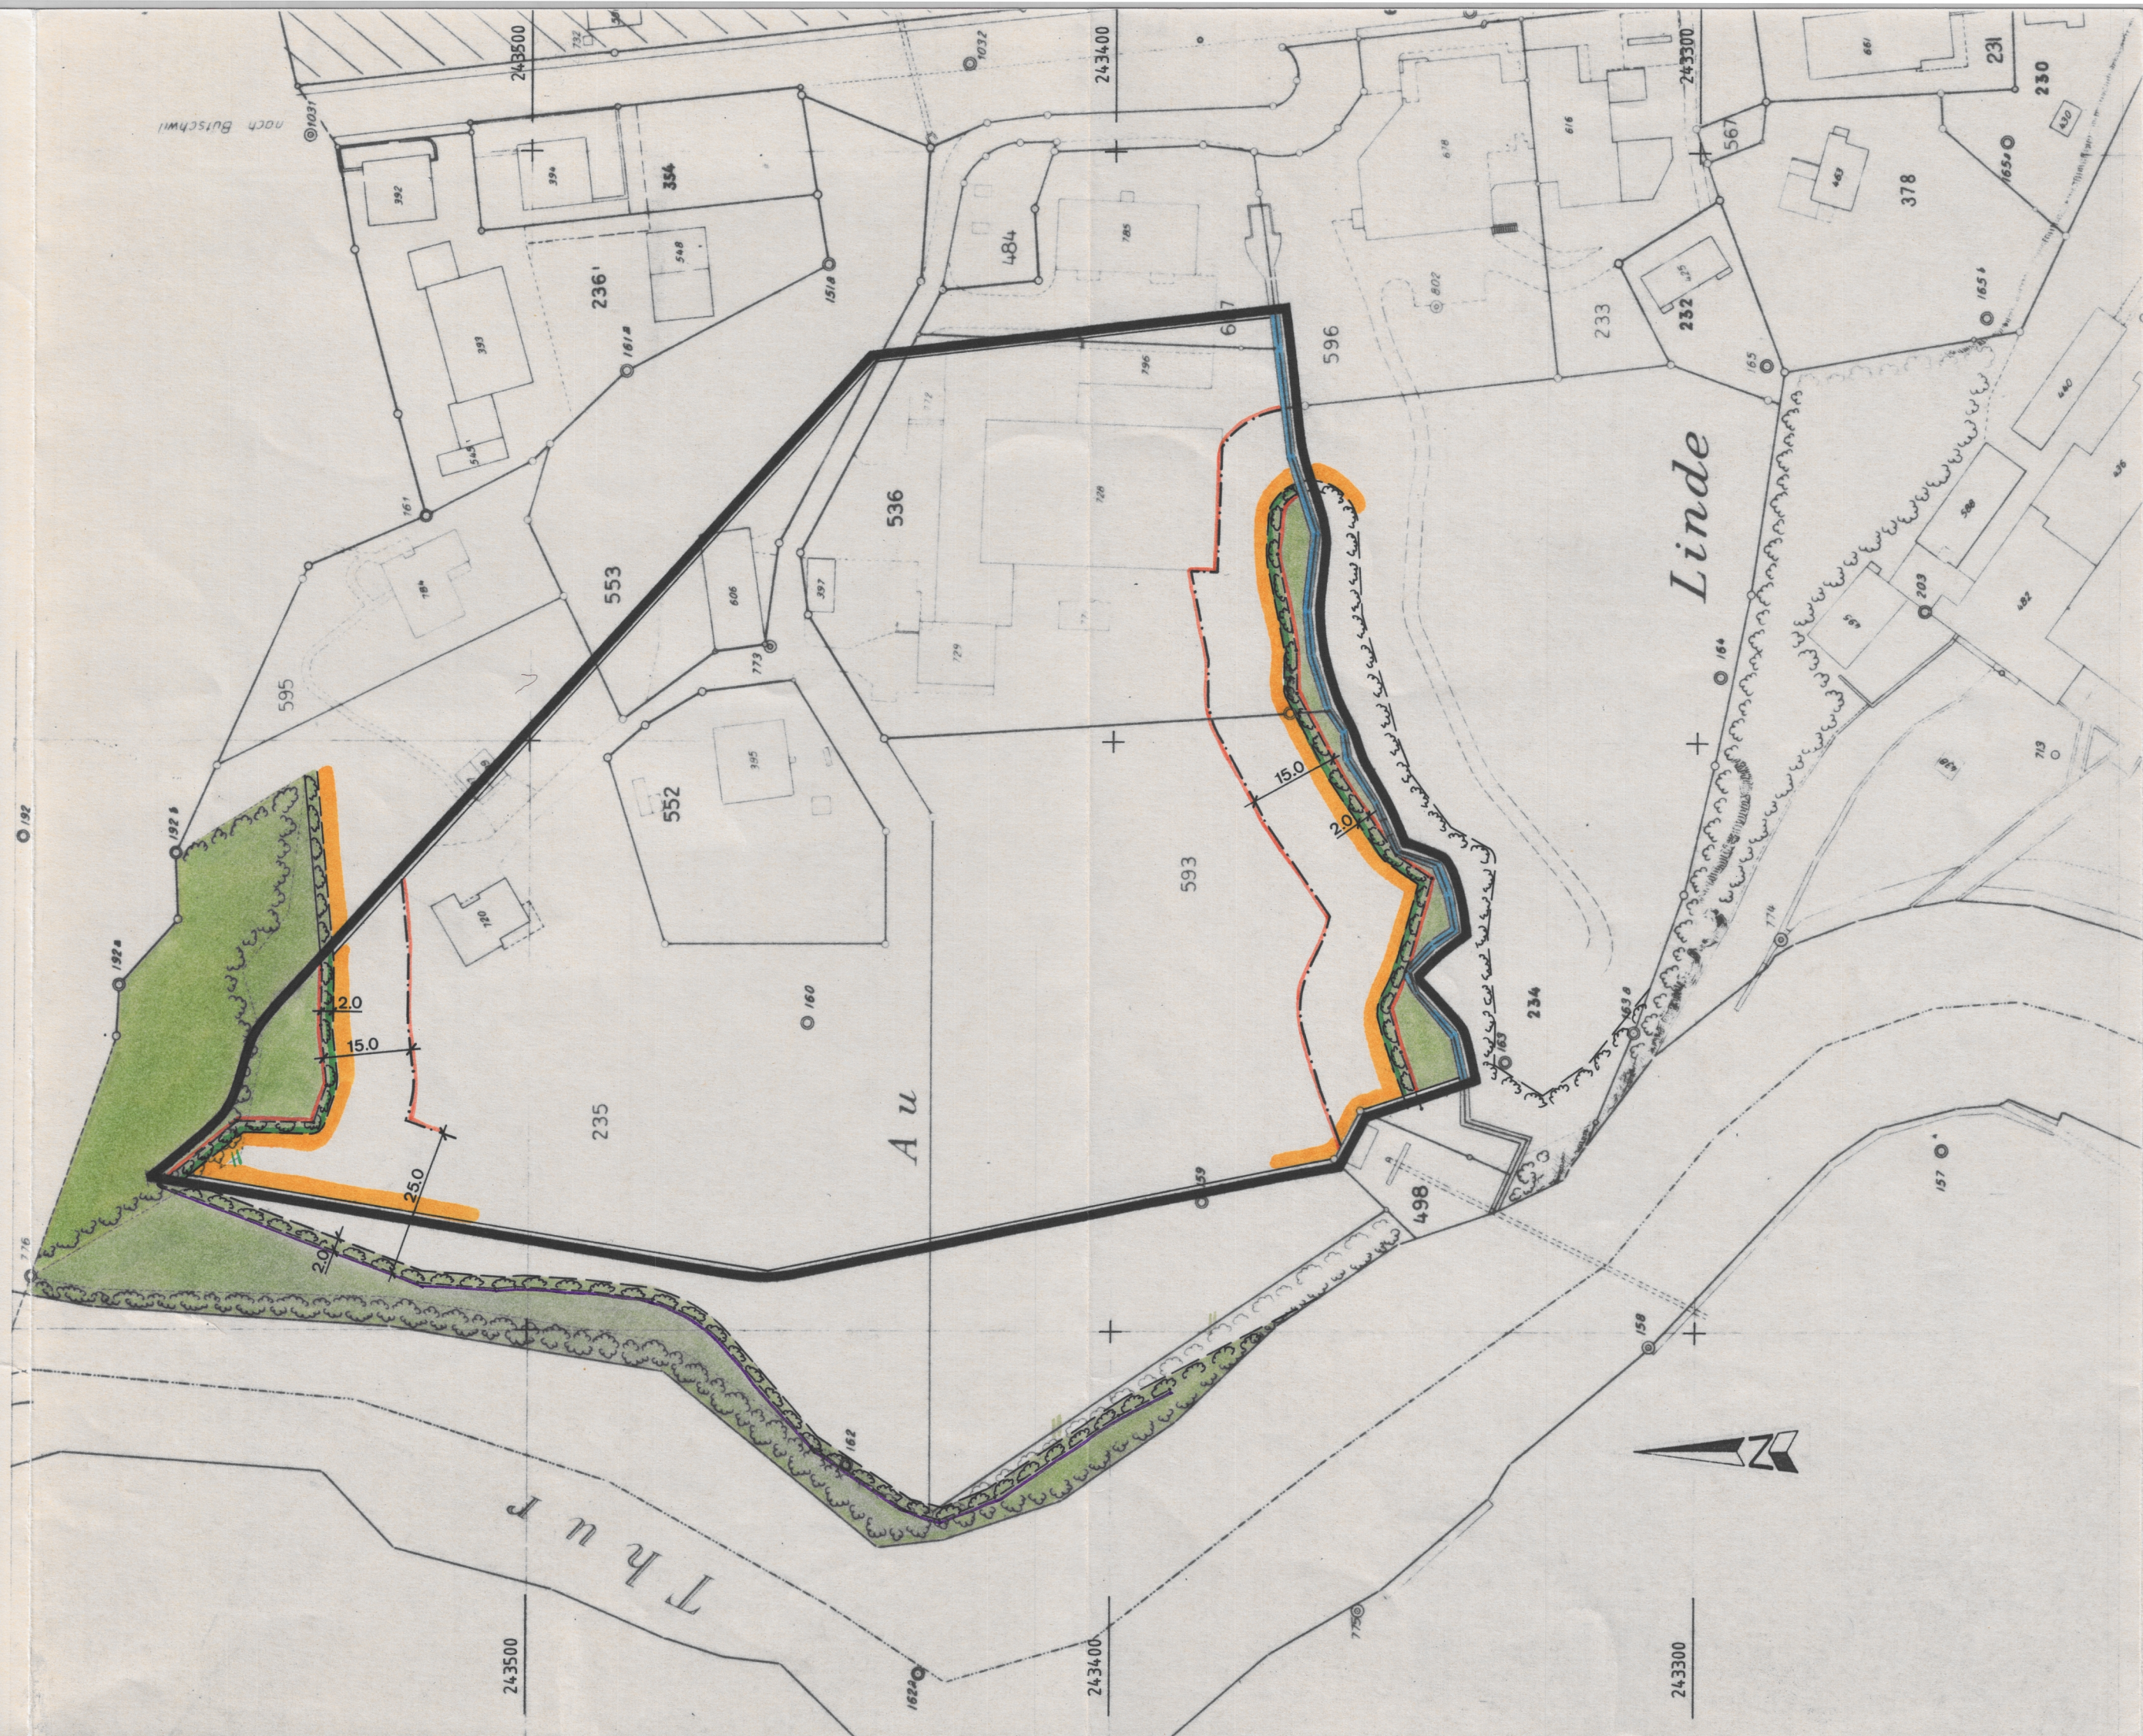

Legende

FESTLEGUNGEN

 


Gültigkeitsbereich



Stockgrenze



Vom Volkswirtschaftsdepartement erlassene Waldgrenzen

 

Baulinie für reduzierten Waldabstand (ab Stockgrenze)

HINWEISE




Gewässer



Wald



Bauzonen

 

Stockgrenze ausserhalb Gültigkeitsbereich