Kanton St. Gallen

Vom Regierungsrat genehmigt
St. Gallen, den 4. Dez. 1942
Der Baudirektor:

P 13 46

B.R. 1942
Nr. 4011

Gemeinde Wil

Korrektion der Toggenburgerstrasse

Rudenzburg bis Kantonsgrenze

Situation

1:500

Baulinien - Plan.

St. Gallen, im Mai 1942
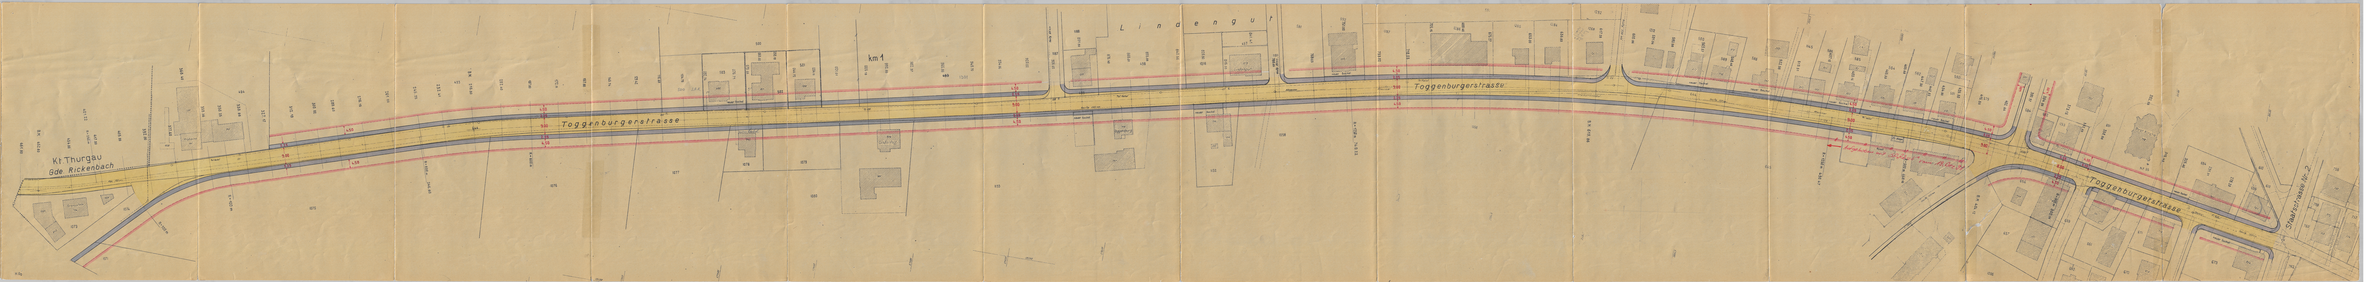
Kantonsingenieur