

Kanton St. Gallen
Gemeinde Eschenbach

ABBAUPLAN "BRAND"
1:1000

DIESER PLAN ERSETZT DEN ABBAUPLAN VOM 15.1.1988

Vom Gemeinderat erlassen am 13. Mai 1997

Der Gemeindevorstand: *U. S. Feiler* Der Gemeinderatschreiber: *MM*

Oeffentliche Auflage vom 28. Mai 1997 bis 26. Juni 1997

Vom Baudepartement des Kt. St. Gallen genehmigt 20. Feb. 1998

XXXXXXXXXXXXX
Mit Ermächtigung:
Der Leiter des Planungsamtes: Dr. P. Flaad



Legende :

- Perimeter
- Abbau
- Etappenbegrenzung
- 3 Etappennummerierung gemäss Zeitablauf
- Abfuhrstrasse


ZEITPLAN : ABBAU / REKULTIVIERUNG

TERMIN / JAHR	1990	2000	2010	2020	2030	2040
BAUPISTE						
SANDSTEIN-ABBAU						
ABBAU 5						
" 4						
" 3						
" 2						
" 1						
AUFFÜLLUNG REKULTIV. / AUFFORST.						
" 5						
" 4						
" 3						
" 2						
" 1						
BAUPISTE						

KUBATUREN

ETAPPEN	1	2	3	4	5
KUBATUR JE NACH QUALITÄT ¹⁾	m ³ -18 000	-19 500	-19 500	-36 000	-18 000
JAHRESBEDARF ca. 3000m ³	6 JAHRE	6.5 JAHRE	6.5 JAHRE	12 JAHRE	6 JAHRE

¹⁾ ANNAHME GLEICHE QUALITÄT WIE IM JETZIGEN ABBAU IN ETAPPE 4
ABBAUVOLUMEN TOTAL = 111 000 m³

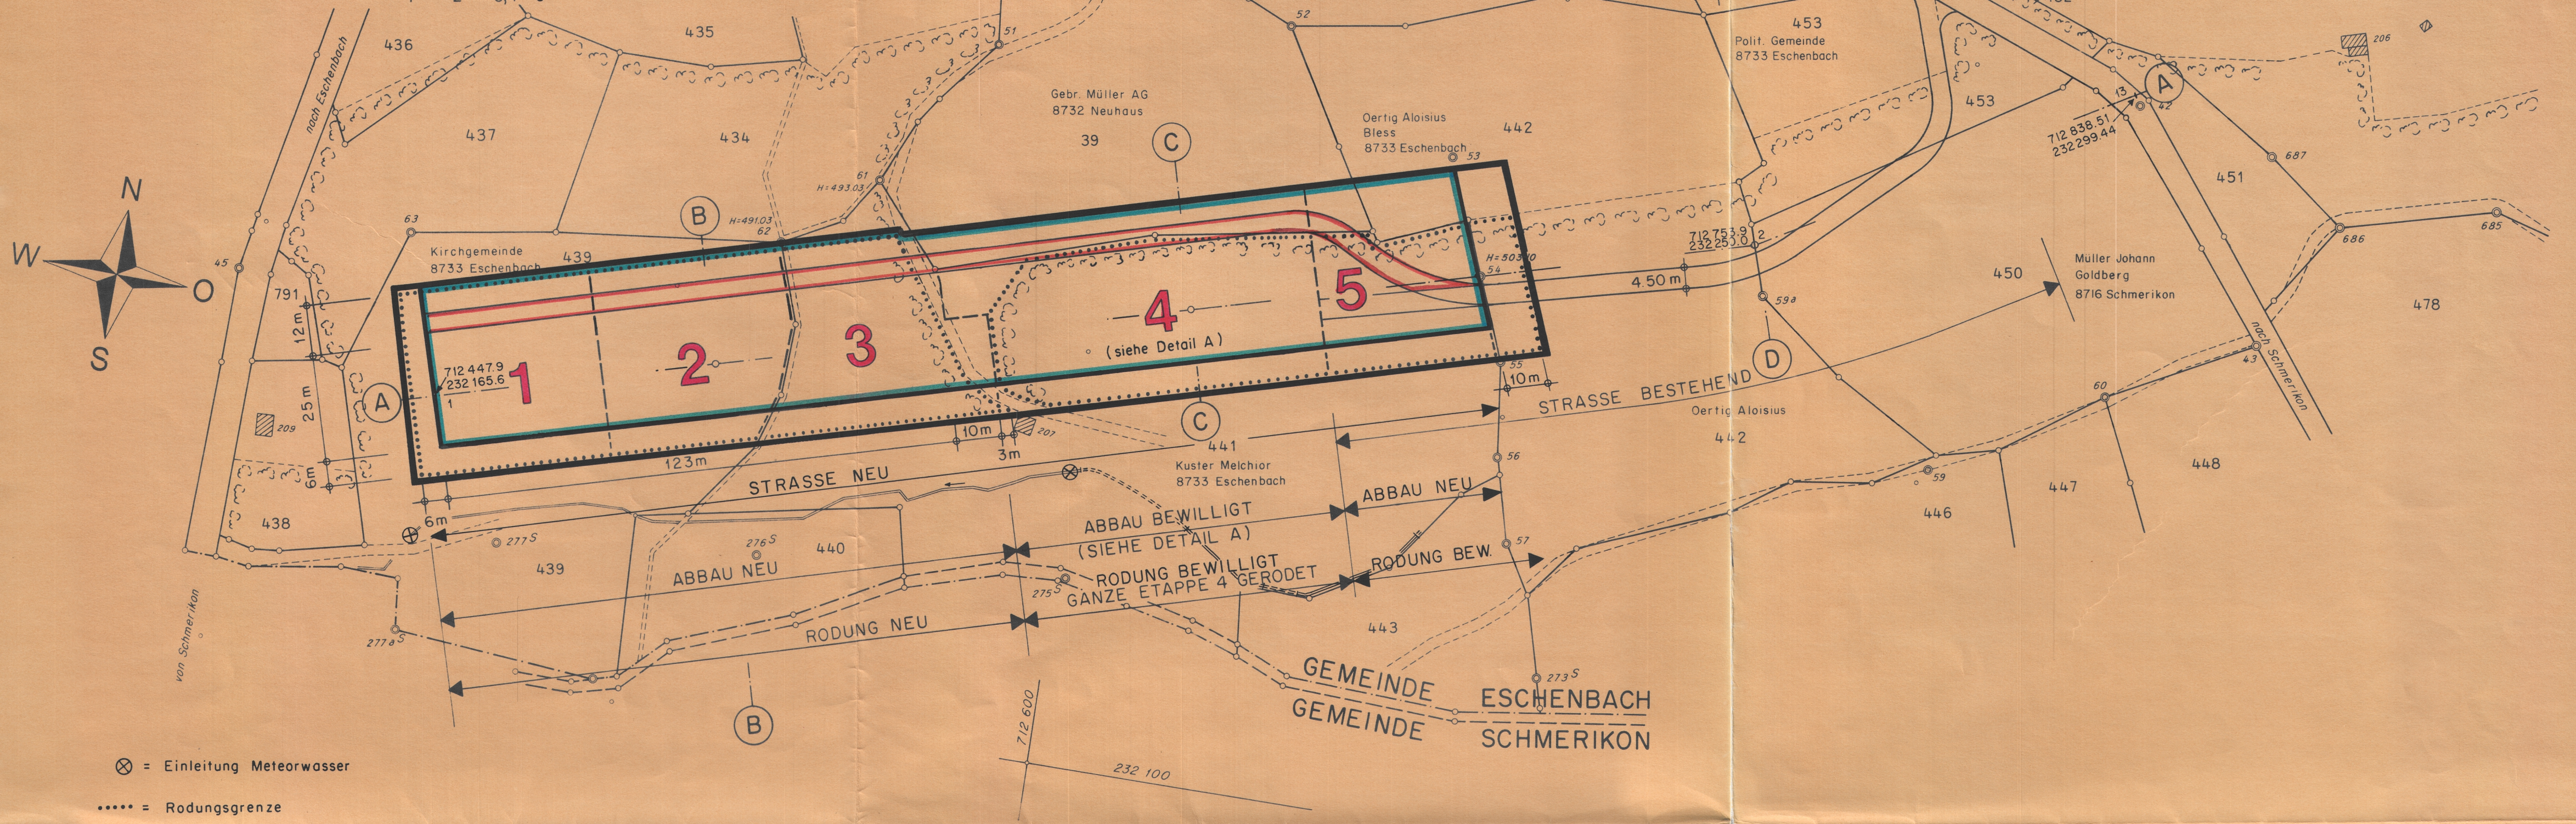


Eschenbach, 15. Jan. 1997

Gebr. Müller AG
Steinbruchbetrieb
Postfach
8732 Neuhaus
Tel. 055 286 30 00


U. Hürimann AG
Dipl. Ing. ETH-SIA, Grundbuchgeometer
Ingenieurbüro
für Vermessung, Planung, Hoch- und Tiefbau
Schmerikonstr. 14
8733 Eschenbach
Tel. 055 282 53 01

Sennweidstr. 9
8608 Bubikon
Tel. 055 243 24 49


DETAIL A
1:1000

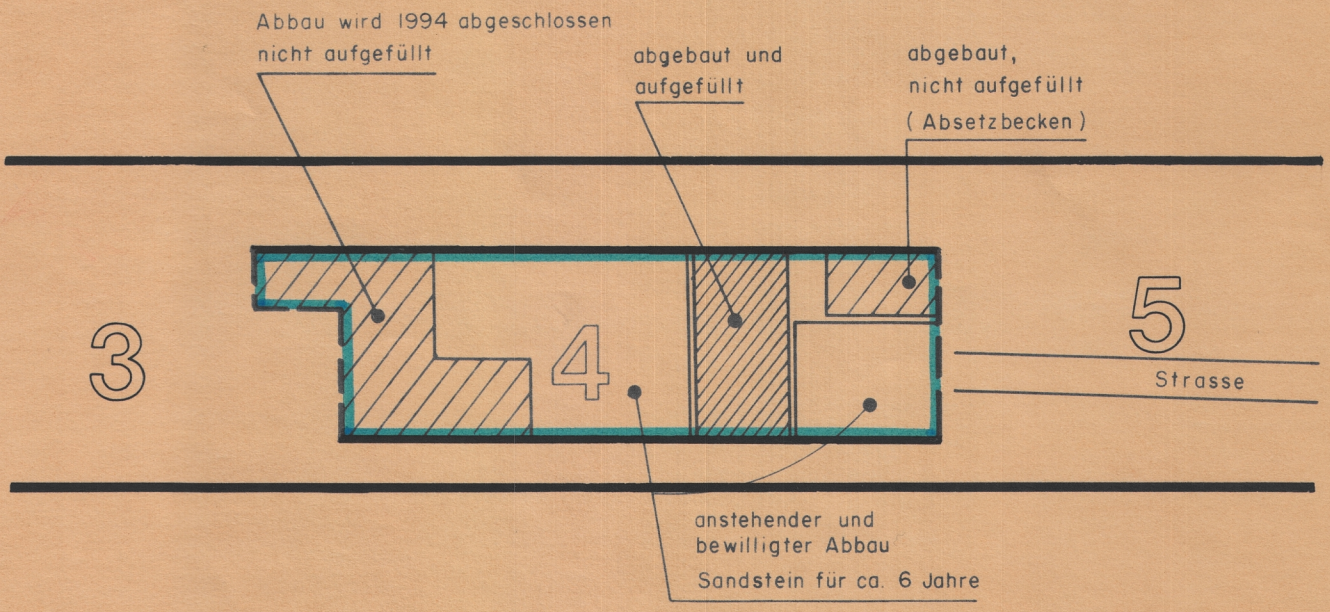


SNITT B-B
1:1000

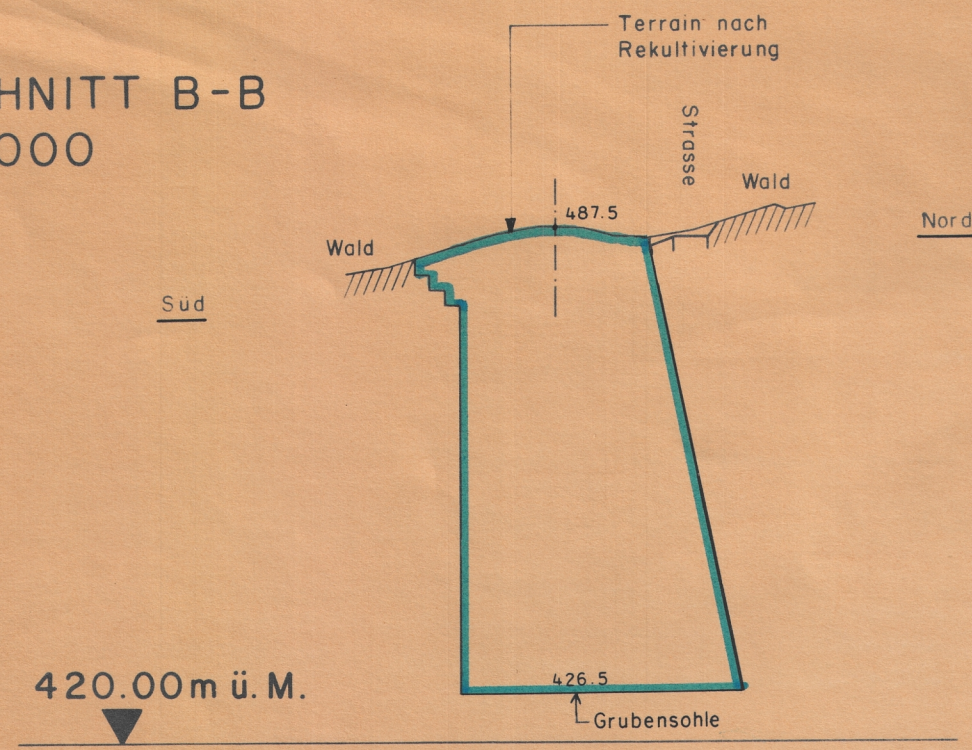


SNITT C-C
1:1000

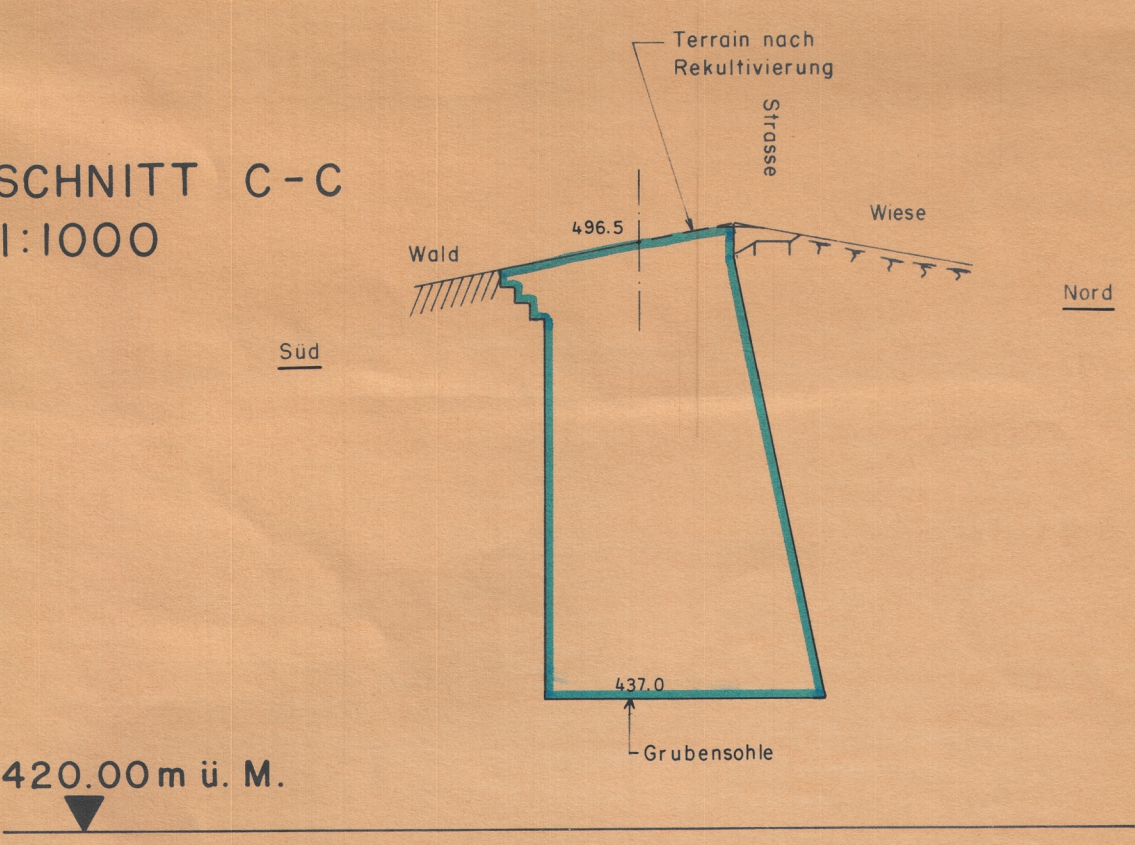

SNITT D-D
1:1000

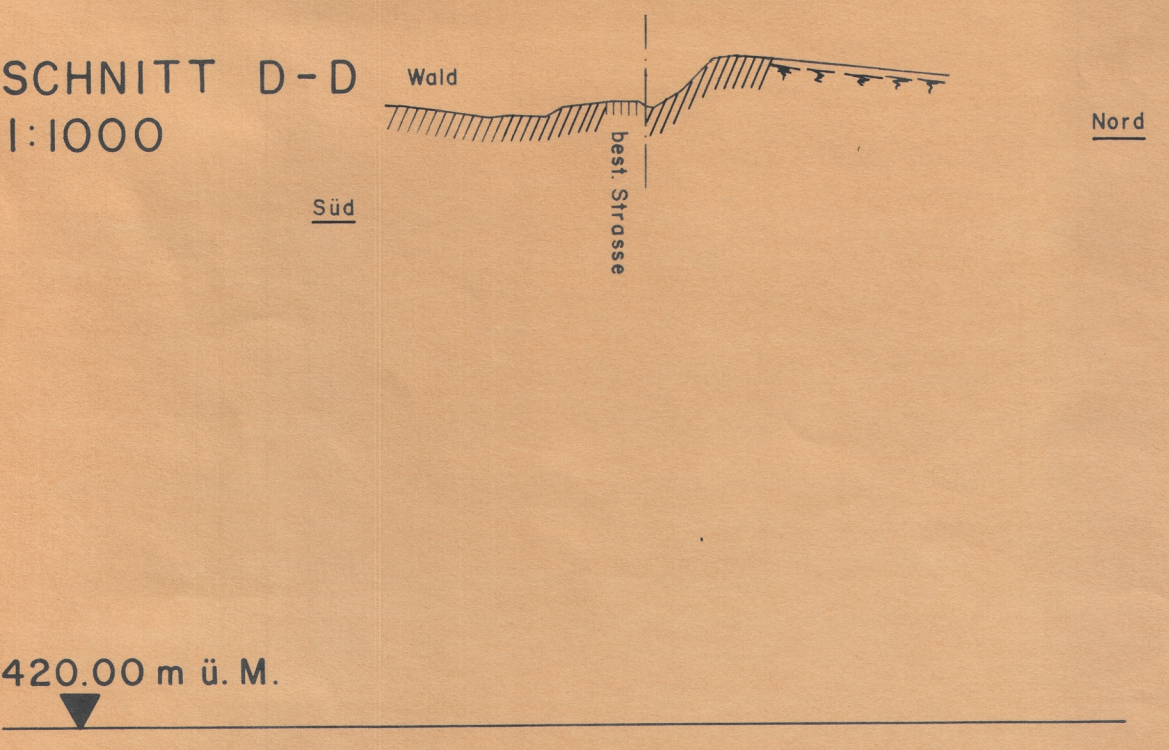

SNITT A-A
1:1000

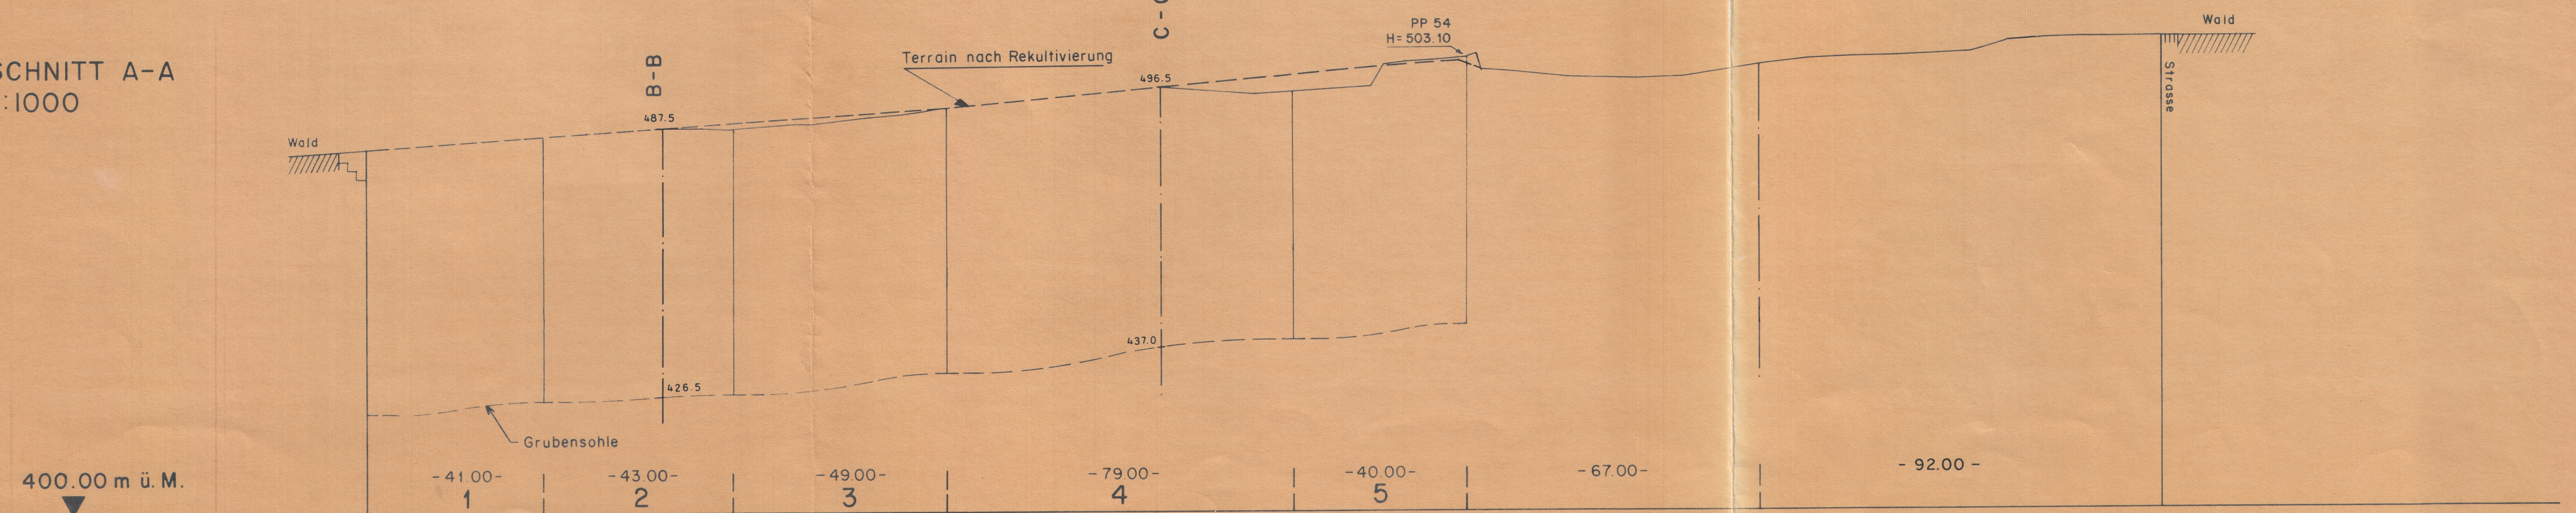

"STAND DES ABBAUS IN ETAPPE 4 AM 1. JAN. 1994"