



GEMEINDE
WEESEN

ÜBERBAUUNGSPLAN (BAULINIENPLAN 1) 1997 / 1999

1 : 1000

Vom Gemeinderat erlassen am 28. AUG. 2000

Der Gemeindevorstand
Der Gemeinderatsschreiber

Öffentlich aufgelegt vom 4. SEP. 2000 bis 2. OKT. 2000

Vom Baudepartement des Kt. St. Gallen genehmigt am 5. SEP. 2001

Mit Ermächtigung
Der Leiter des Planungsamtes

SPAARGAREN
PARTNER AG

DATUM 6/1997 6/1997 12/1999 3/2000 7/2001

FORMAT 147 x 48


3152.1

FESTLEGUNGEN

- WALDABSTANDSLINIE
- GEWÄSSERABSTANDSLINIE
- STRASSENABSTANDSLINIE
- STRASSENABSTANDSLINIE (MIN) 0.50 M AB STRASSENRENZE
- STRASSENABSTANDSLINIE 0.50 M AB STRASSENRENZE (GESCHLOSSENE BAUWEISE)

HINWEISE

- STOCKRENZE
- WALDRENZE
- GEWÄSSER - EINGEDOLT
- RÜCKWÄRTIGE BAULINIE
- GESCHLOSSENE BAUWEISE
- BAUZONENRENZE IM BAULINIENBEREICH
- GRÜNZONE / ÜBRIGE BAUZONE

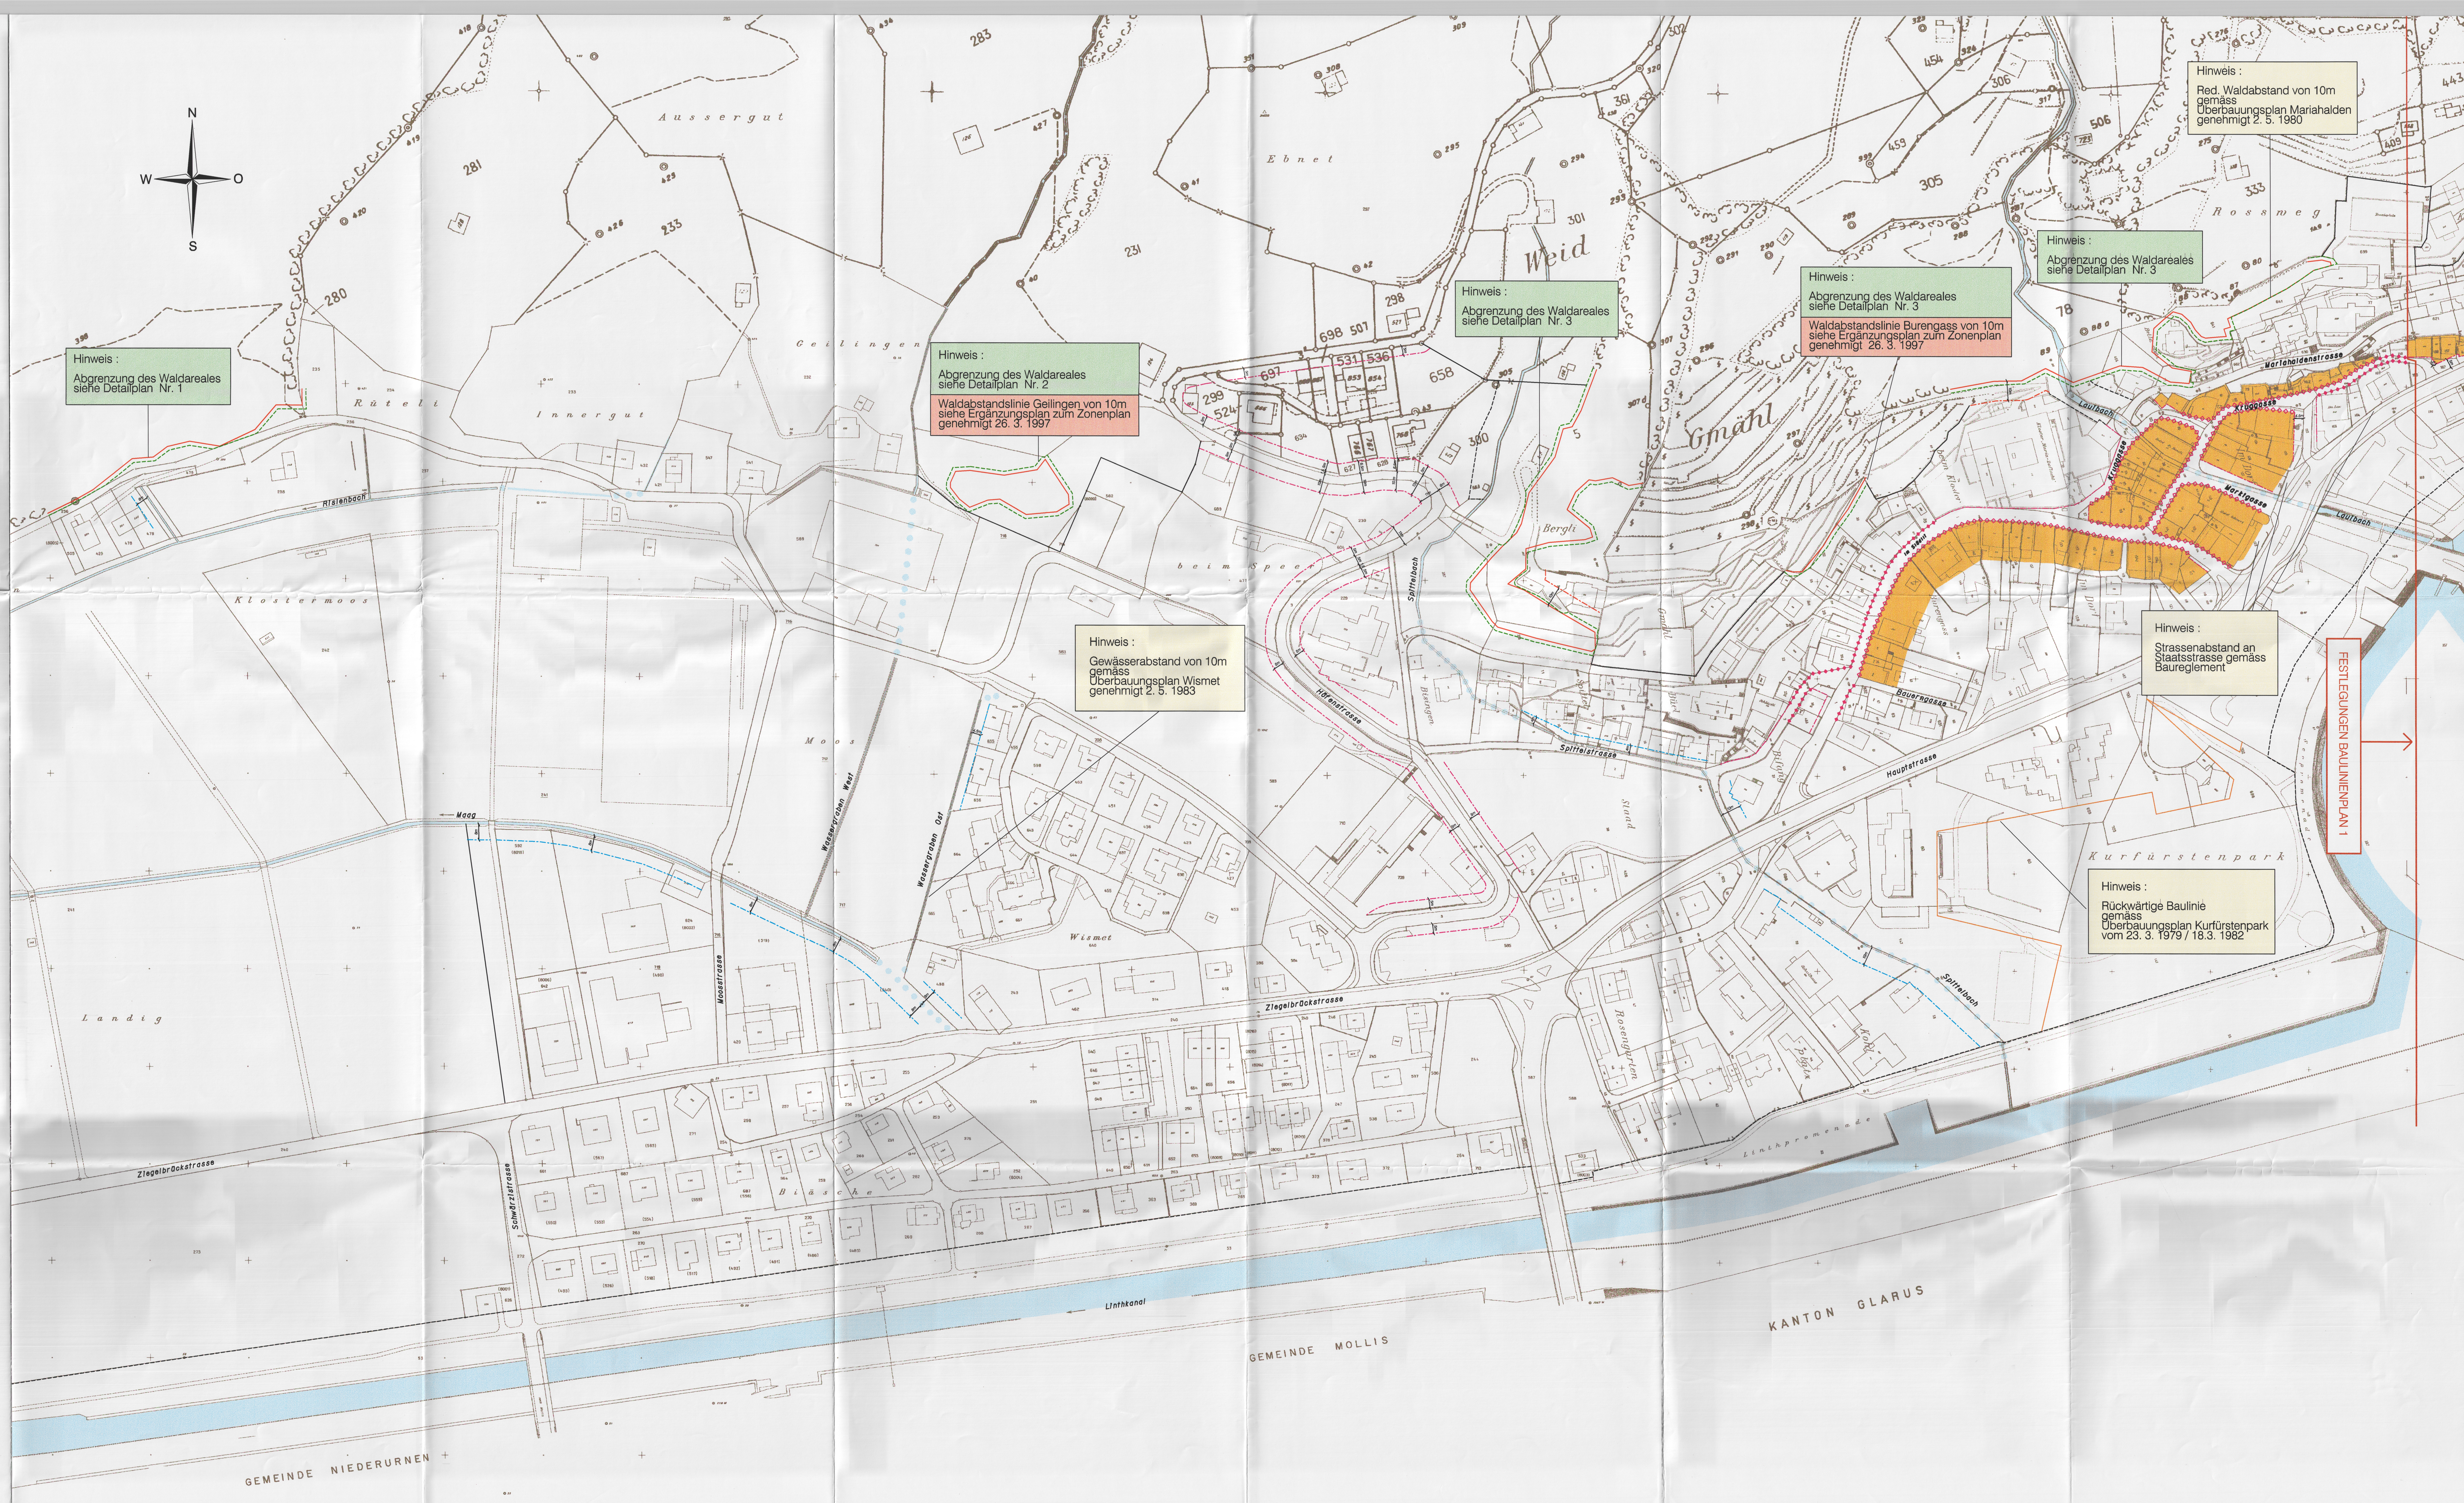

FESTLEGUNGEN BAULINIENPLAN 1