

**Sondernutzungsplan  
Gewässerraum Hofstattbach Nr. 5.183**

**1:500**


Festlegung Gewässerraum nach Art. 36a GschG  
Baulinien

**Genehmigungsexemplar**

Vom Gemeinderat erlassen am: 07. Mai 2019 / 24. September 2019

Der Gemeindepräsident

Der Gemeinderatsschreiber


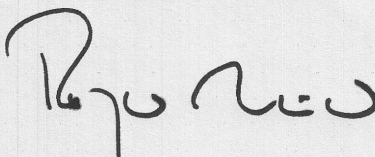


öffentlich aufgelegt vom: 04. November 2019

bis am: 03. Dezember 2019

Genehmigt vom Amt für Raumentwicklung und Geoinformation am: 27. März 2020

Der Amtsleiter

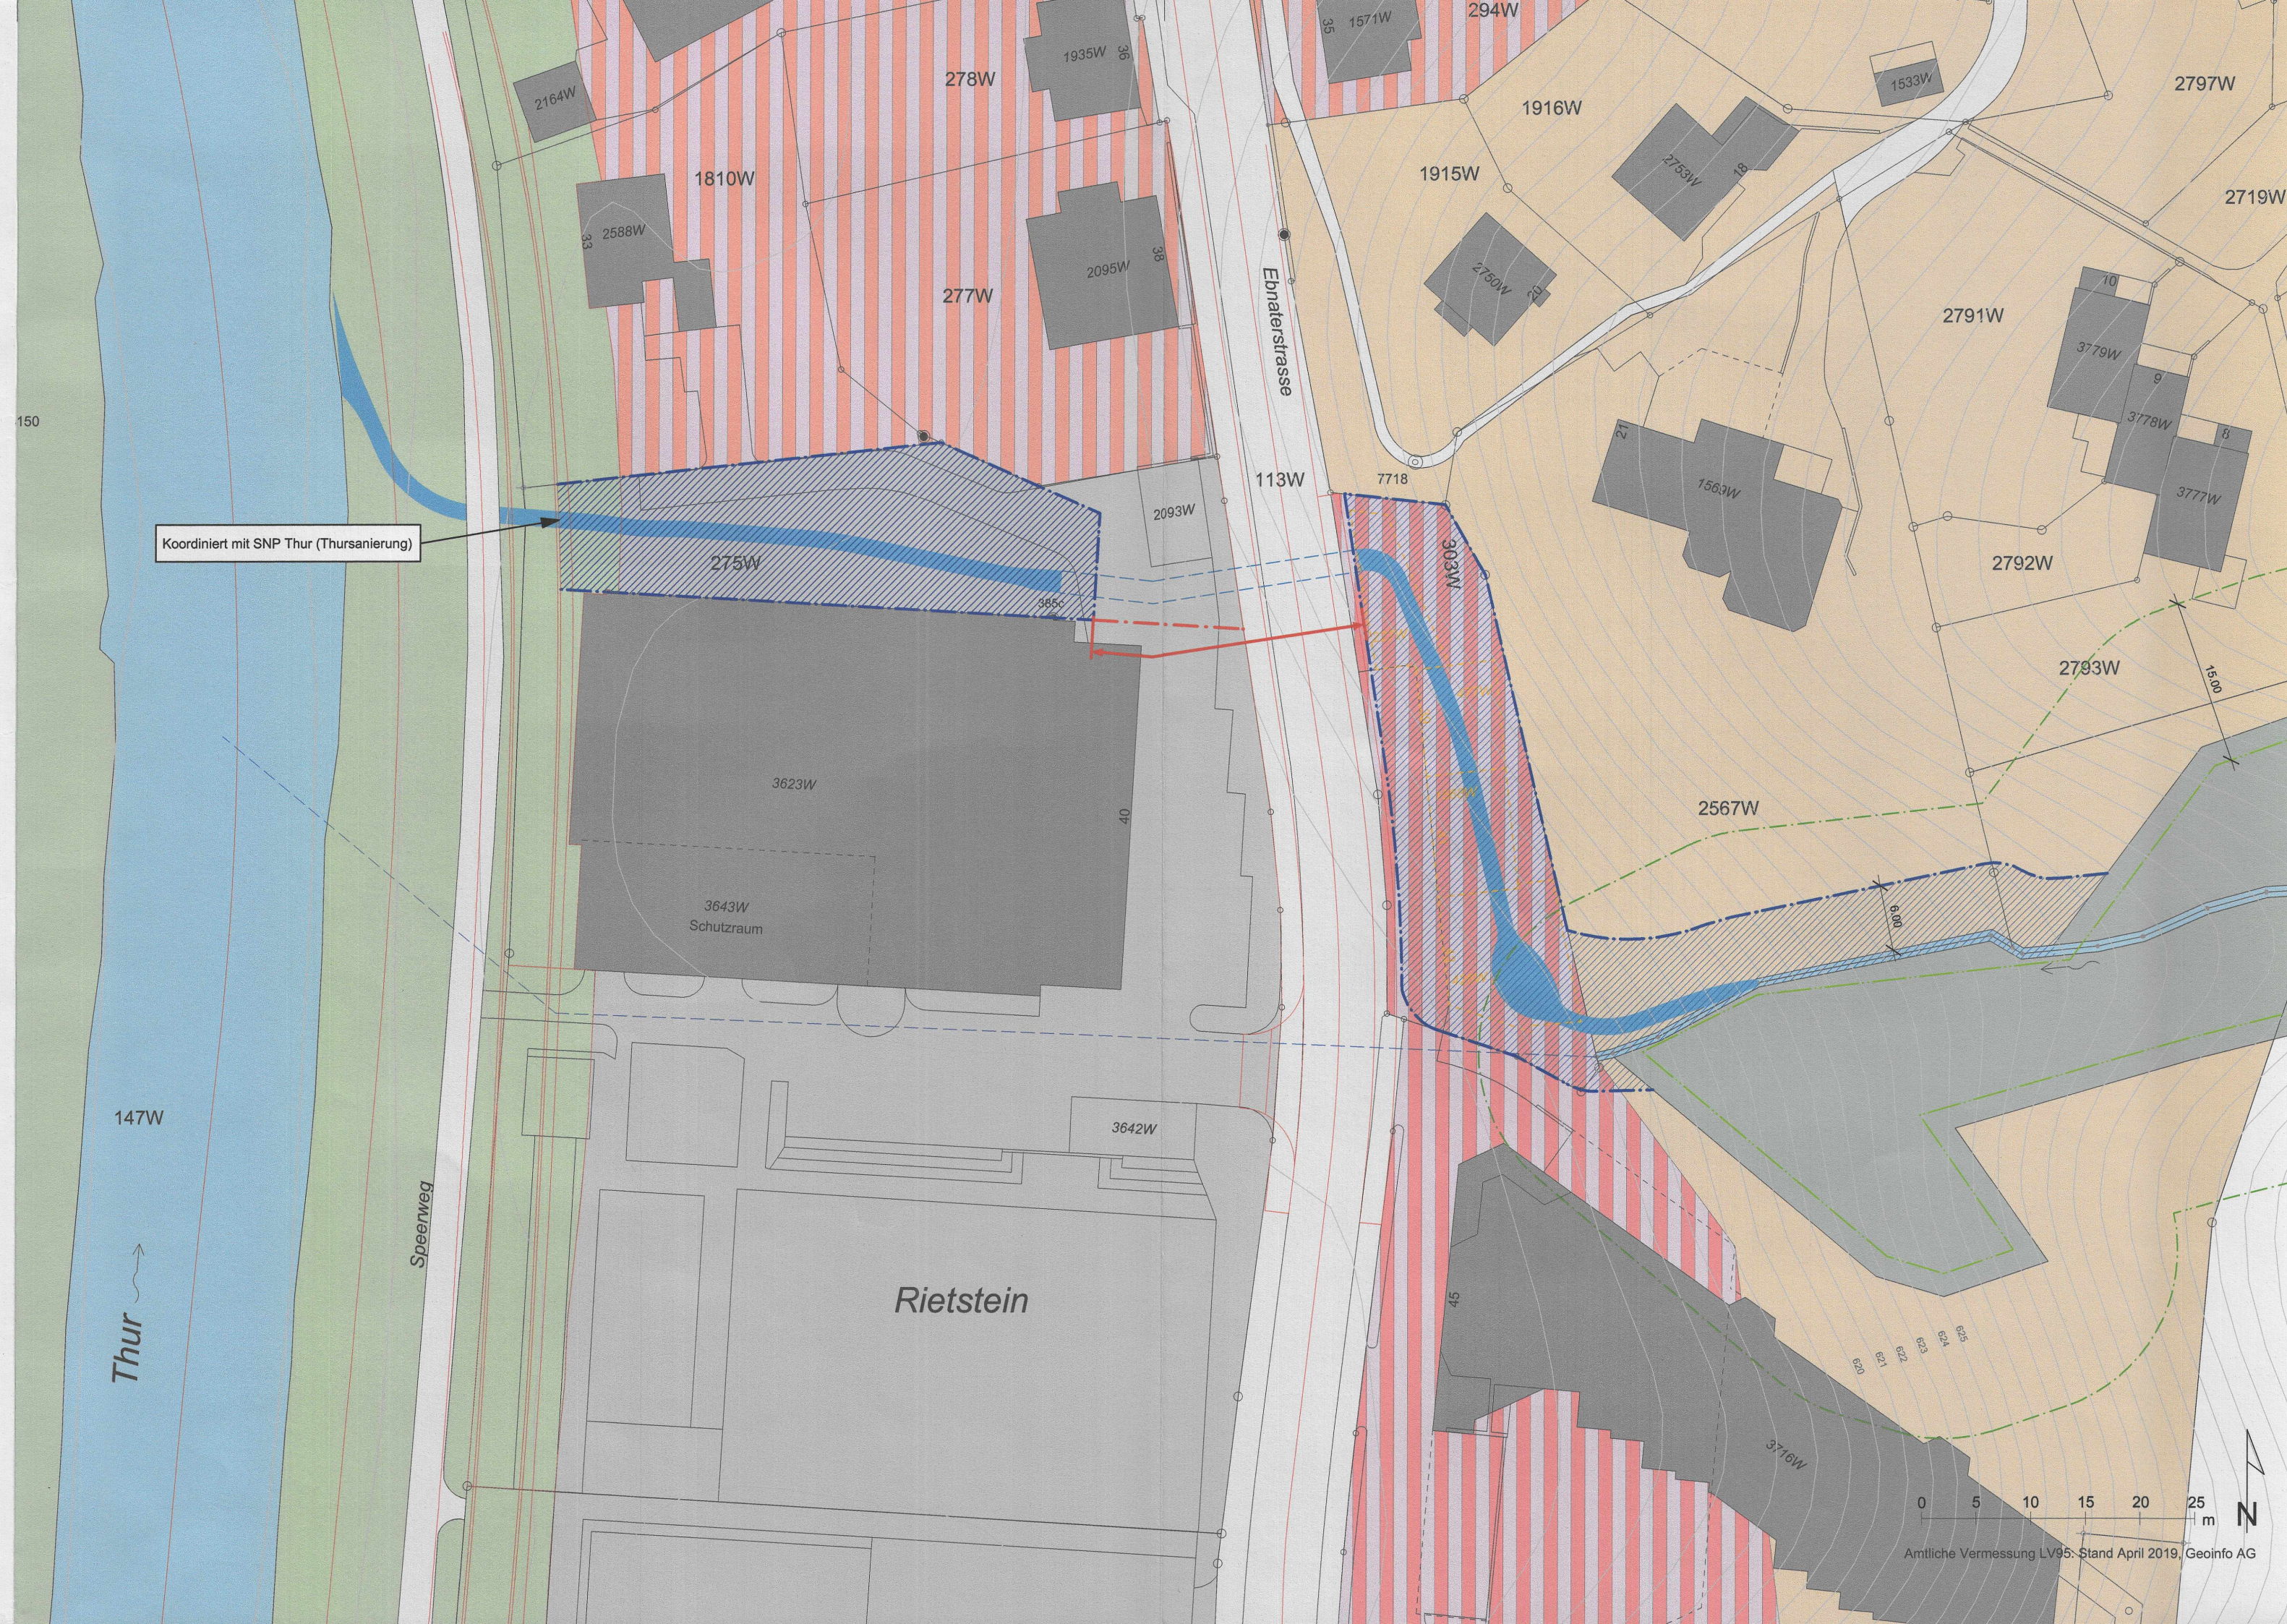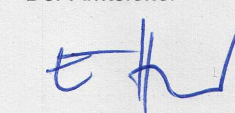

**Festlegungen**

- Baulinie Gewässerraum
- Baulinie Gewässerabstand für Bauten
- Gewässerraum
- Verzicht Gewässerraum

**Hinweise**

- Bauten
- Gewässer offen neu
- Gewässer eingedolt bestehend / neu
- Waldabstandlinie
- Stockgrenze
- Drittprojekt Ebnaterstrasse / Thur
- Gebäude Abbruch

**Zonenplan**

- Wohnzone Talgebiet W2A
- Wohn- und Gewerbezone WG3
- Wohn- und Gewerbezone WG4
- Zone für öffentliche Bauten und Anlagen
- übriges Gemeindegebiet
- Grünzone Schutzgegenstand nach Art. 98 BauG
- Wald
- Verkehrsflächen
- Gewässer

